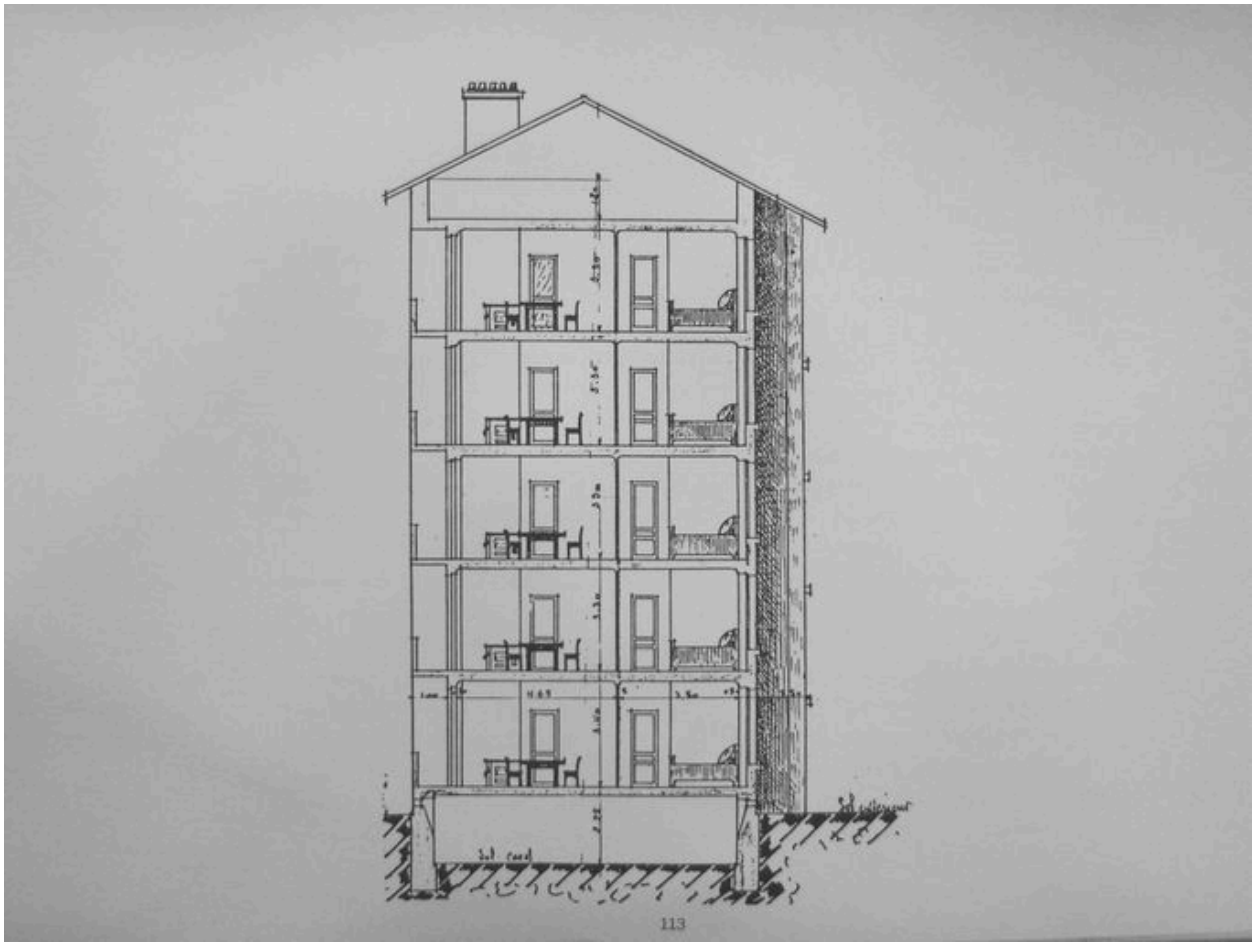

Maison type E, Coupe, Cité-jardin de Lyon La Mouche, 29 janvier 1925 par Robert et Chollat architectes, échelle 1/100. (Arch. mun. Lyon)

IVR82_20106905350NUCA
Auteur de l'illustration (reproduction) : Salohy Rakotomalala
© Région Rhône-Alpes, Inventaire général du patrimoine culturel ; © Ville de Lyon
reproduction soumise à autorisation du titulaire des droits d'exploitation