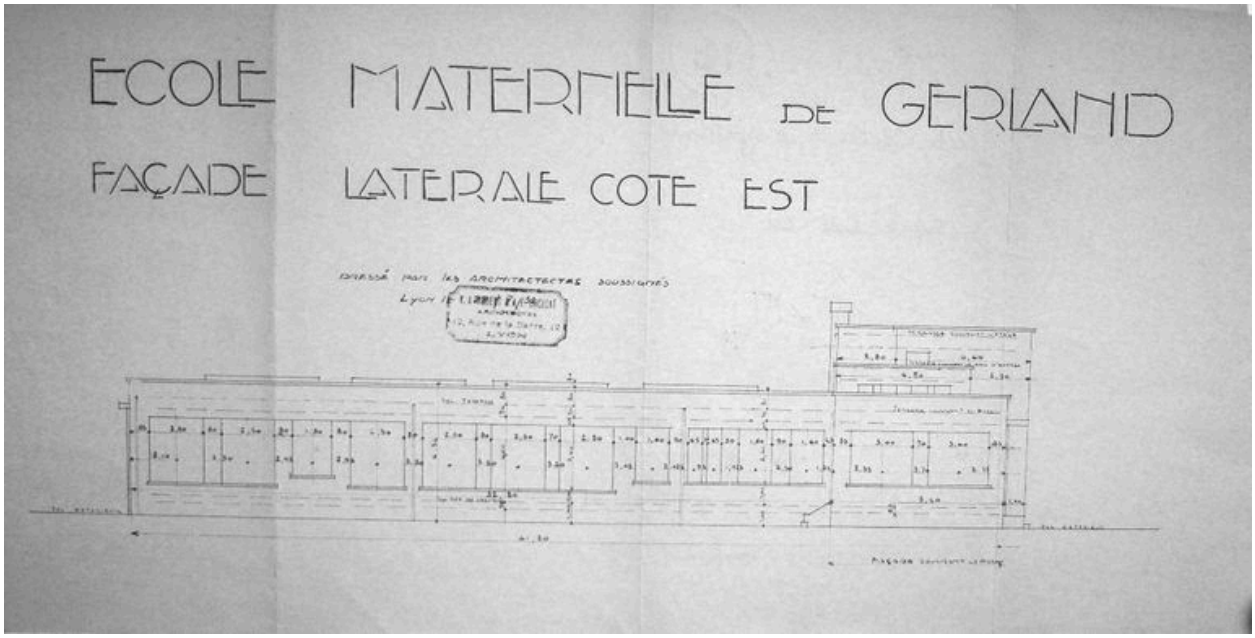

Façade Latérale côté Est, Réalisation Ecole maternelle de Gerland, 28 juillet 1932 par V.-A. Robert et A.-E. Chollat architectes, échelle 1/100. (Arch. mun. Lyon)

IVR82_20106901340NUC
Auteur de l'illustration : Salohy Rakotomalala
© Région Rhône-Alpes, Inventaire général du patrimoine culturel ; © Ville de Lyon
reproduction soumise à autorisation du titulaire des droits d'exploitation