


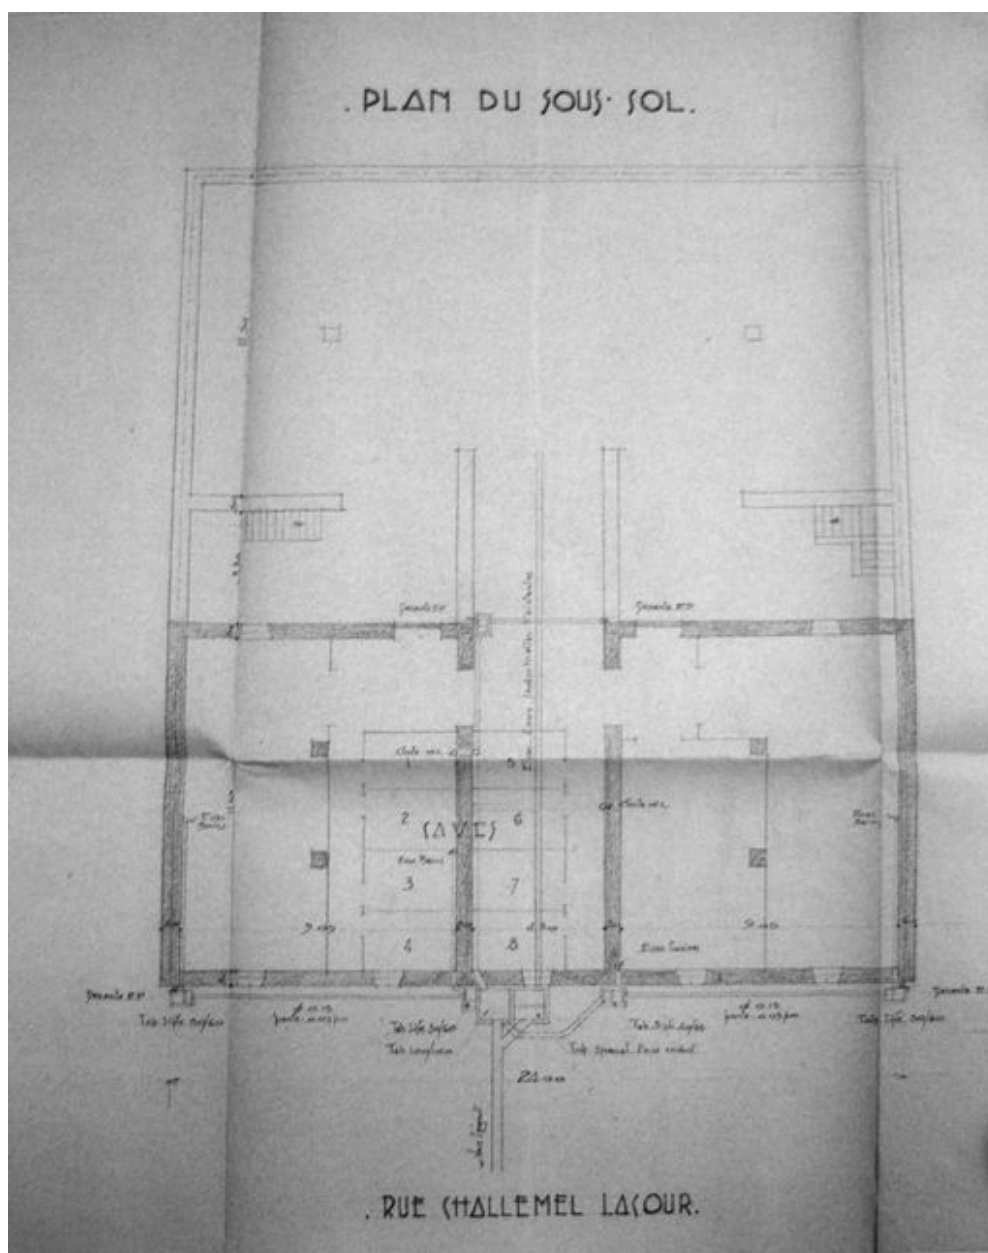

Plan du sous sol, Immeuble à usage principal d'habitation, 6 rue Challemel Lacour, par Yvon Meunier architecte, échelle 1/100. (Arch. mun. Lyon)

IVR82_20106901472NUC

Auteur de l'illustration : Salohy Rakotomalala

© Région Rhône-Alpes, Inventaire général du patrimoine culturel ; © Ville de Lyon
reproduction soumise à autorisation du titulaire des droits d'exploitation