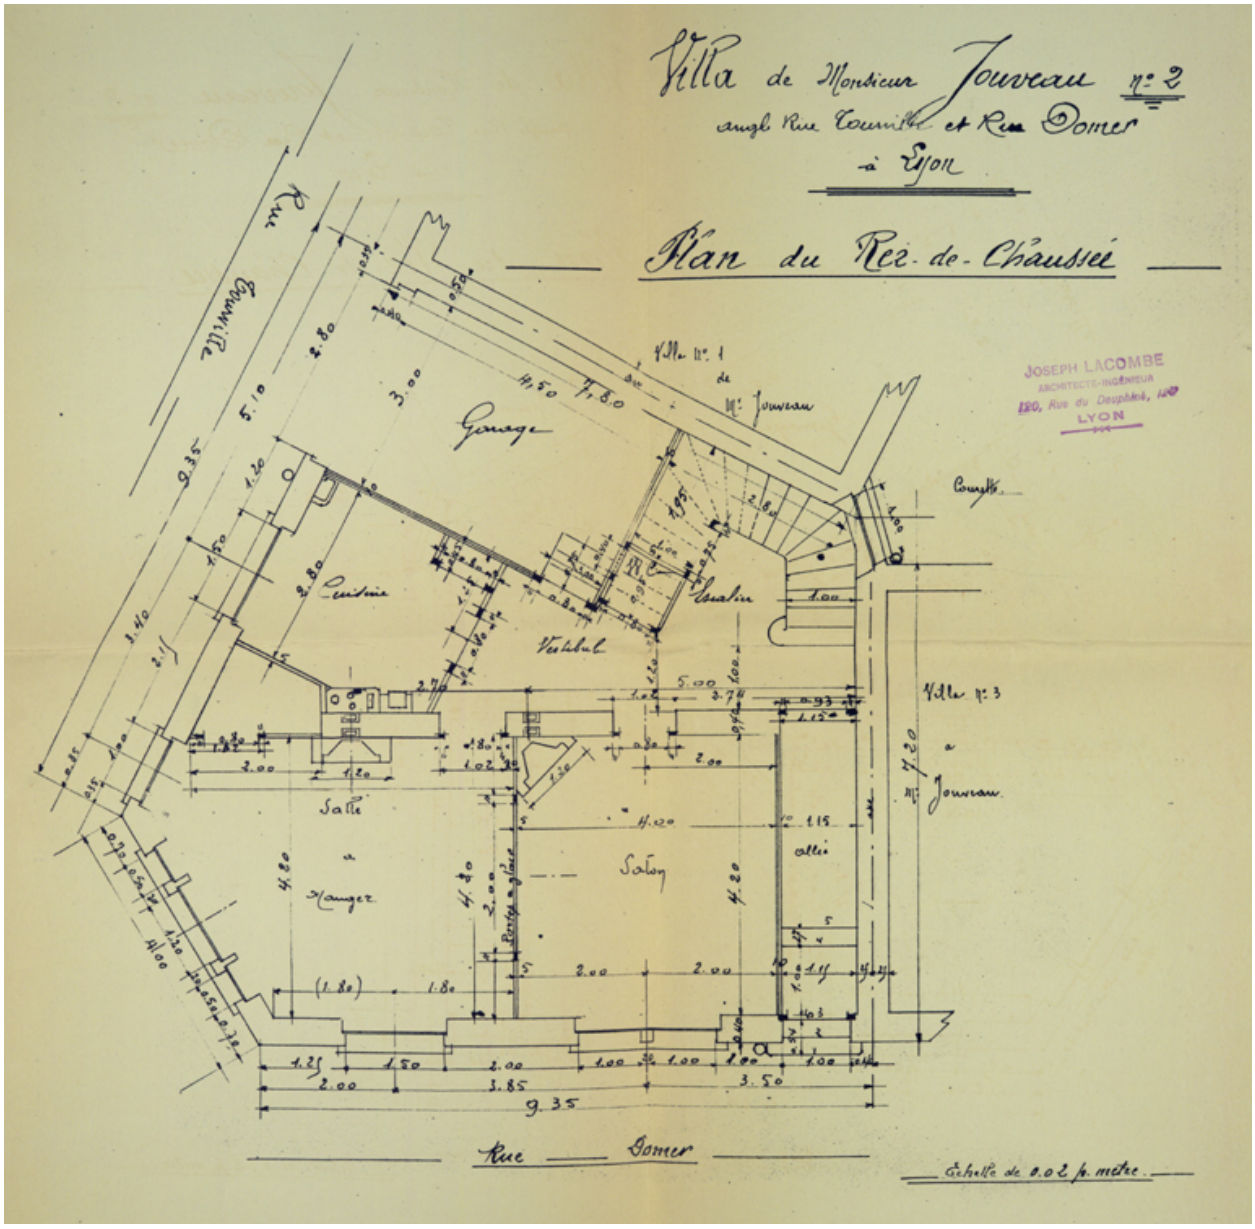

Villa de Monsieur Jouveau à Lyon angle rue Domer et rue Tourville. N°2. Plan du rez-de-chaussée /Joseph Lacombe architecte-ingénieur. Dess. (AC Lyon, 1097 WP 578)

Référence du document reproduit :

- **Villa de Monsieur Jouveau à Lyon angle rue Tourville et rue Domer. N°2. Plan du rez-de-chaussée**
  Villa de Monsieur Jouveau à Lyon angle rue Tourville et rue Domer. N°2. Plan du rez-de-chaussée /Joseph Lacombe architecte-ingénieur. Dess. (AC Lyon, 1097 WP 578)

IVR82_20136900981NUCA

Date de prise de vue : 2008
Échelle : 1/50
© Archives municipales de Lyon
reproduction soumise à autorisation du titulaire des droits d'exploitation