


Plan schématique du deuxième étage du Château

Légende :

A : Chambre
B : Salon
C : Salle de bain
a : Dégagement

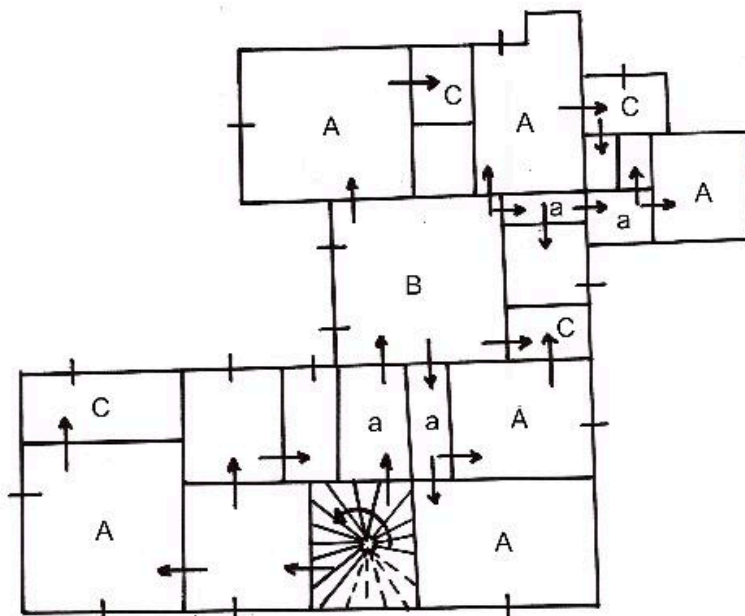

Plan schématique du deuxième étage carré.

IVR82_20157302815NUD

Auteur de l'illustration : Thierry Monnet

Date de prise de vue : 2015

Technique de relevé : relevé manuel ; Échelle : 1 : 1000

© Région Rhône-Alpes, Inventaire général du patrimoine culturel ; © Parc naturel régional du Massif des Bauges

reproduction soumise à autorisation du titulaire des droits d'exploitation