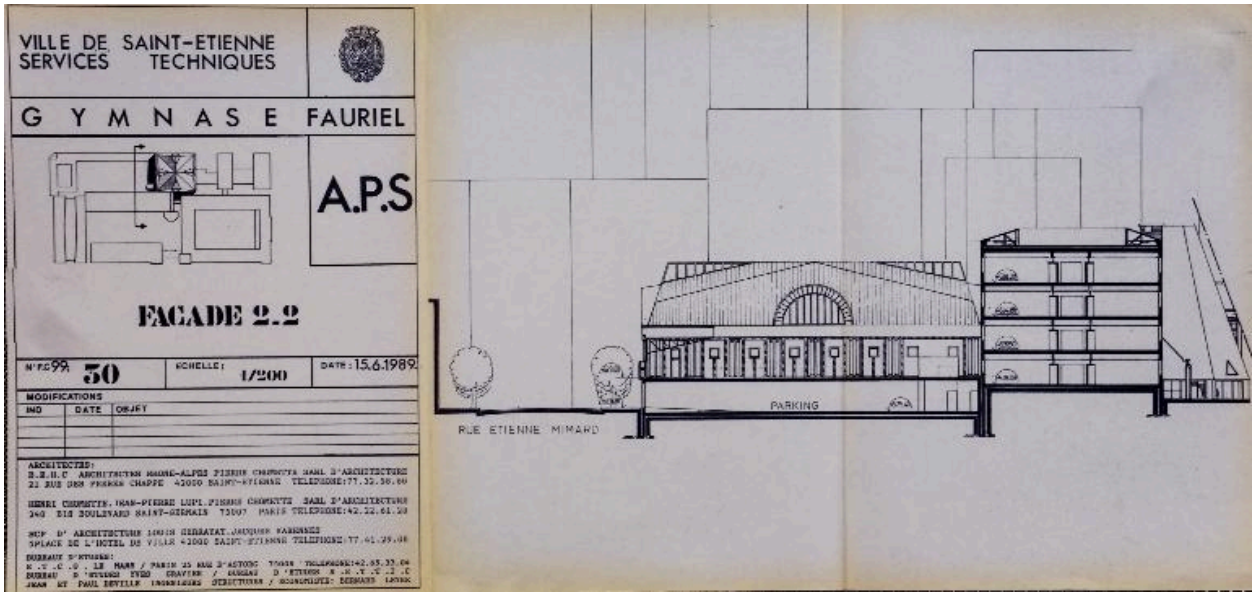

Coupe 2-2 (AC Saint-Etienne, 5934 W 15, 1989)

Référence du document reproduit :

- **Plan : Gymnase Fauriel. A. P. S. Coupe 2-2, 1989 (AC Saint-Etienne, série W : 5934 W 15)**
  Plan. Gymnase Fauriel. A. P. S. Coupe 2-2 / Architectes : B.E.H.C. Architectes Rhône-Alpes Pierre Chomette Sarl d'architecture […] Saint-Etienne; Henri Chomette. Jean-Pierre Lupi. Pierre Chomette Sarl d'architecture […] Paris ; SCP d'architecture Louis Exbrayat ; […] N.F.C. 99 / 30 ; 15.06.1989. Echelle 1:200. Impression sur papier. (AC Saint-Etienne, série W : 5934 W 15).
  AC Saint-Etienne : série W : 5934 W 15

IVR82_20134203651NUCAB
Auteur de l'illustration (reproduction) : Pascal Lemaître
Auteur du document reproduit : B.E.H.C. Architectes Rhône-Alpes Pierre Chomette
Date de prise de vue : 2013
Échelle : 1:200
© Région Rhône-Alpes, Inventaire général du patrimoine culturel ; © Pierre Chomette, architecte DPLG
reproduction soumise à autorisation du titulaire des droits d'exploitation