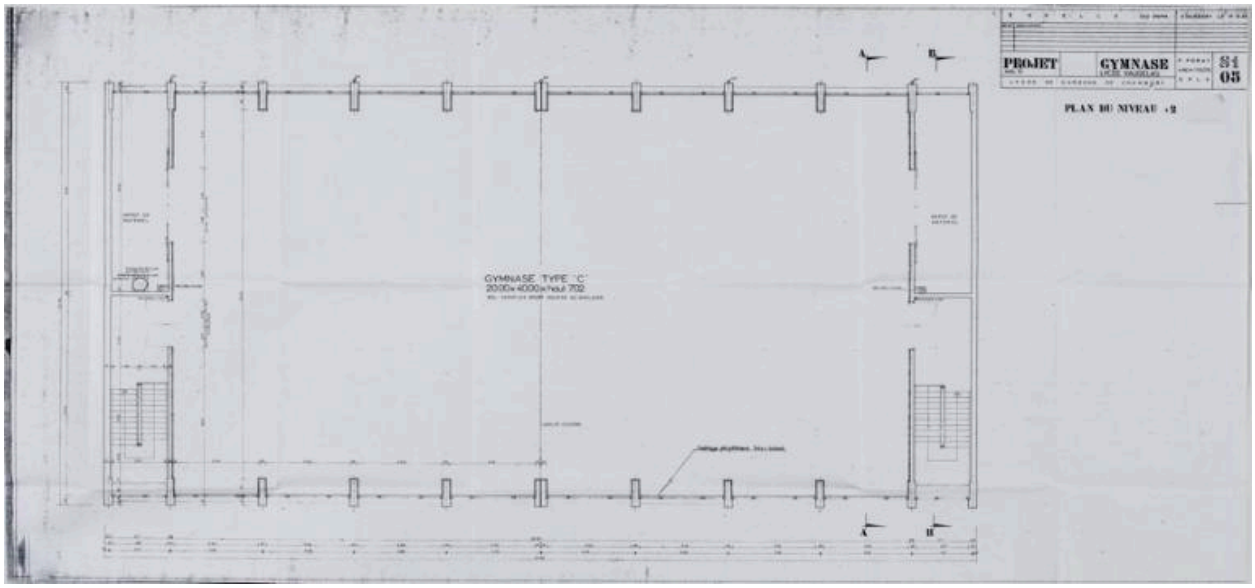

Projet d’un gymnase. Plan du niveau +2. 1969.

Référence du document reproduit :

- **Projet d’un gymnase. Plan du niveau +2, 1969 (AC Chambéry. 4 M 74)**
  Projet d’un gymnase. Plan du niveau +2 / P. Foray, architecte DPLG. 1969. Services techniques, bureau d’études techniques bâtiment. Mise à jour mai 2001. 1:200. Reprod. du plan conservé aux AC Chambéry, 4M74 (AD Savoie, 14 J 567). AD Savoie : 14 J 565

IVR82_20147303299NUCA
Auteur de l'illustration (reproduction) : Pascal Lemaître
Auteur du document reproduit : P. Foray
Date de prise de vue : 2014
Échelle : 1:200
© Région Rhône-Alpes, Inventaire général du patrimoine culturel ; © Archives communales de Chambéry
reproduction soumise à autorisation du titulaire des droits d'exploitation