


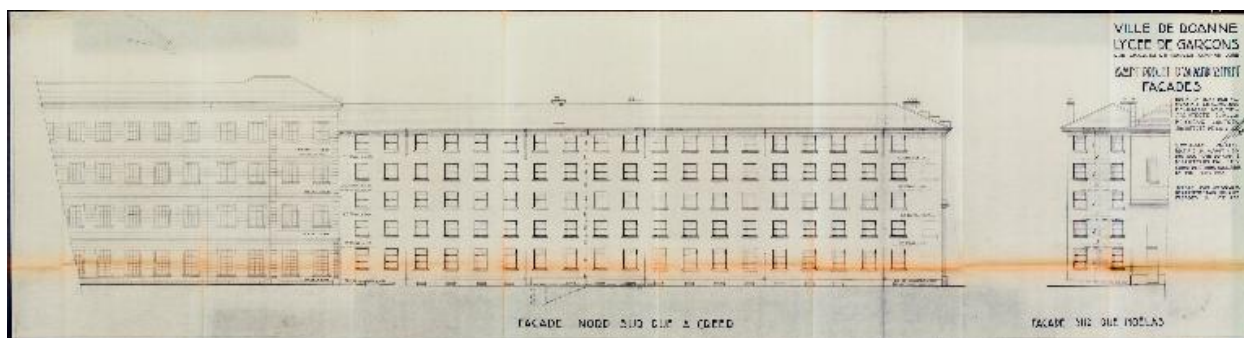

Avant-projet d'agrandissement. Façades (1960)

Référence du document reproduit :

- **Avant-projet d'agrandissement. Façades (AC Roanne, s.c.)**
Ville de Roanne. Lycée de garçons rue Charles de Gaulle Roanne Loire.
Avant-projet d'agrandissement. Façades. Fernand Roche architecte DPLG. M. Lautrec architecte de la ville. Roanne le 6-1-[19]60. 1:100 (Échelle 0,01 par m).
2ème avant-projet rectifié suivant les instructions du comité départemental des constructions scolaires de fin juin 1960. Accord avec les services départementaux pour les façades juillet 1960. (AC Roanne. Sans cote).
AC Roanne : sans cote

IVR82_20134201230NUCA

Auteur de l'illustration (reproduction) : Pascal Lemaître

Auteur du document reproduit : Fernand Roche, Marius Lautrec

Date de prise de vue : 2013

Échelle : 1:100

© Région Rhône-Alpes, Inventaire général du patrimoine culturel ; © Fernand Roche ; © Marius Lautrec

reproduction soumise à autorisation du titulaire des droits d'exploitation