


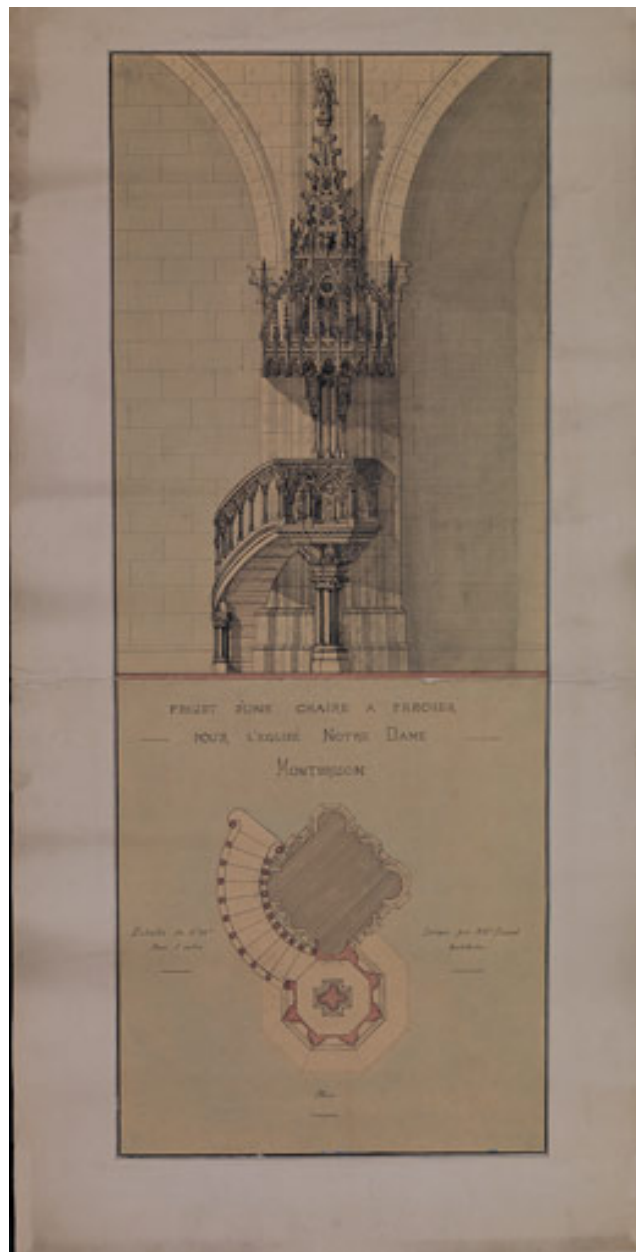

Projet d'une chaire à prêcher pour l'église Notre-Dame Montbrison.

Référence du document reproduit :

- **Projet d'une chaire à prêcher pour l'église Notre-Dame Montbrison.. [Plan et élévation]. / Benoît**
Projet d'une chaire à prêcher pour l'église Notre-Dame Montbrison.. [Plan et élévation]. / Benoît (architectes) [Claude-Anthelme et Louis-Frédéric Benoît]. 1 dessin : encre et lavis coloré sur calque collé sur papier. 94x47,2 cm. Échelle 1:20. [s.d.], vers 1890 ? 'Dressé par MMs Benoît architectes'. A paroissiales, paroisse Sainte-Claire, Montbrison (ancienne collégiale Notre-Dame).

IVR82_20104200480NUCA

Auteur de l'illustration : Eric Dessert

Auteur du document reproduit : Benoît (architecte)

© Région Rhône-Alpes, Inventaire général du patrimoine culturel
reproduction soumise à autorisation du titulaire des droits d'exploitation