

Commune de MORZINE

Section E, Lieudit : Lac d'Avoriaz

PLAN TOPOGRAPHIQUE

Propriété des Crts MARCHANDISE Jacques


Echelle : 1/200

- Bornes cadastrales
- ▲ Picet ou Joux
- ▬ Talus
- ▬ Bloc en rocher
- ▬ Passage piéton

Propriété de M et Mme MARCHANDISE Jacques
N° 350 surface cadastrale 0 a 23
N° 351 " " " 2 a 66
N° 352 " " " 0 a 21
3 a 10

Propriété de M et Mme MARCHANDISE Roger et Elvire
N° 349 surface cadastrale 4 a 21

Ernest GAYDON
Géomètre Expert
Le Petit Bourg
MORZINE

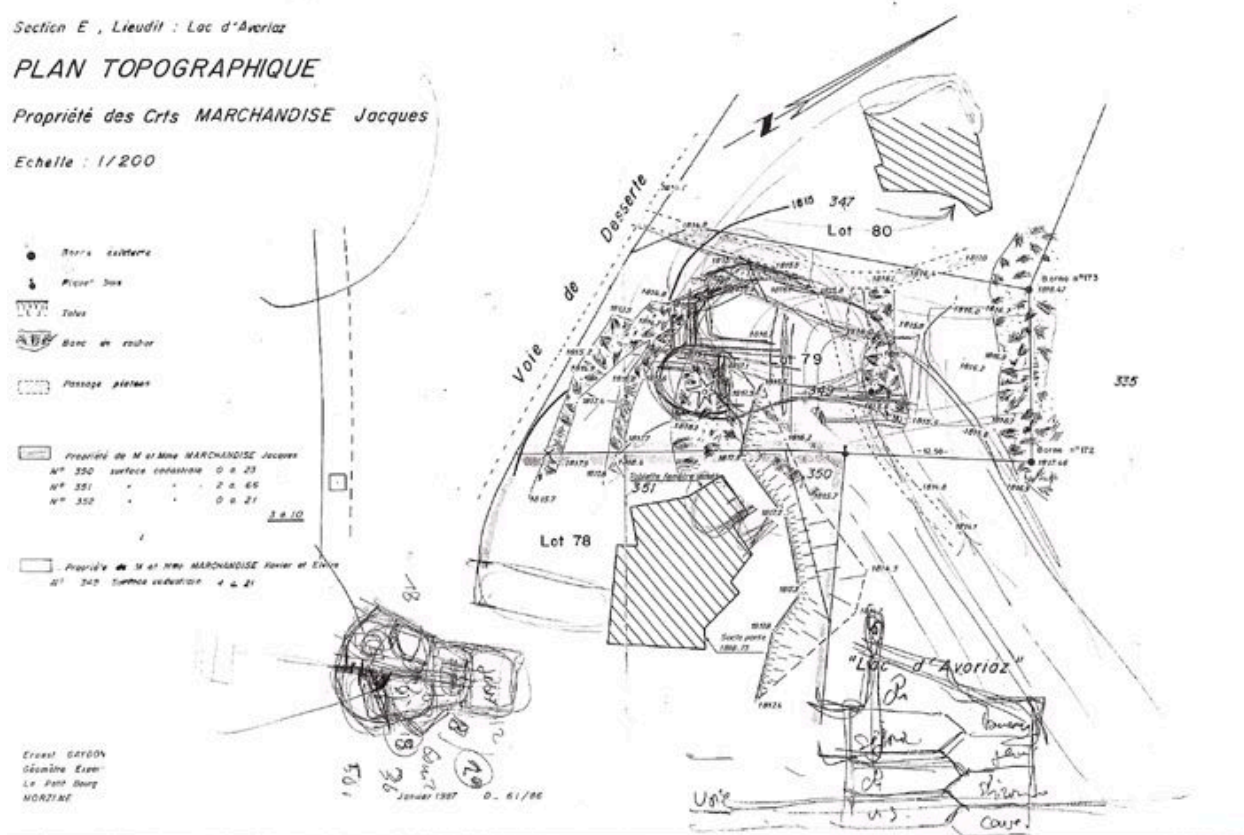

Plan topographique d'Avoriaz / E. Gaydon, 1987. Surchargé par J. Labro pour le projet du chalet Armonia, 1987

Référence du document reproduit :

- **Chalet Armonia. Second projet / Jacques Labro, 1987. Commune de Morzine. Section E; Lieudit : Lac**
Chalet Armonia. Second projet / Jacques Labro, 1987. *Commune de Morzine. Section E; Lieudit : Lac d'Avoriaz. Plan topographique.* Ernest Gaydon, géomètre expert, janvier 1987. Ech. 1 : 200. Plan surchargé. Jacques Labro

IVR82_20087400048NUC

Auteur de l'illustration : Jean-François Lyon-Caen, Auteur de l'illustration : C. Salomon-Pelen

Auteur du document reproduit : Labro Jacques (architecte)

© Région Rhône-Alpes, Inventaire général du patrimoine culturel ; © Archives privées J. Labro

reproduction soumise à autorisation du titulaire des droits d'exploitation