


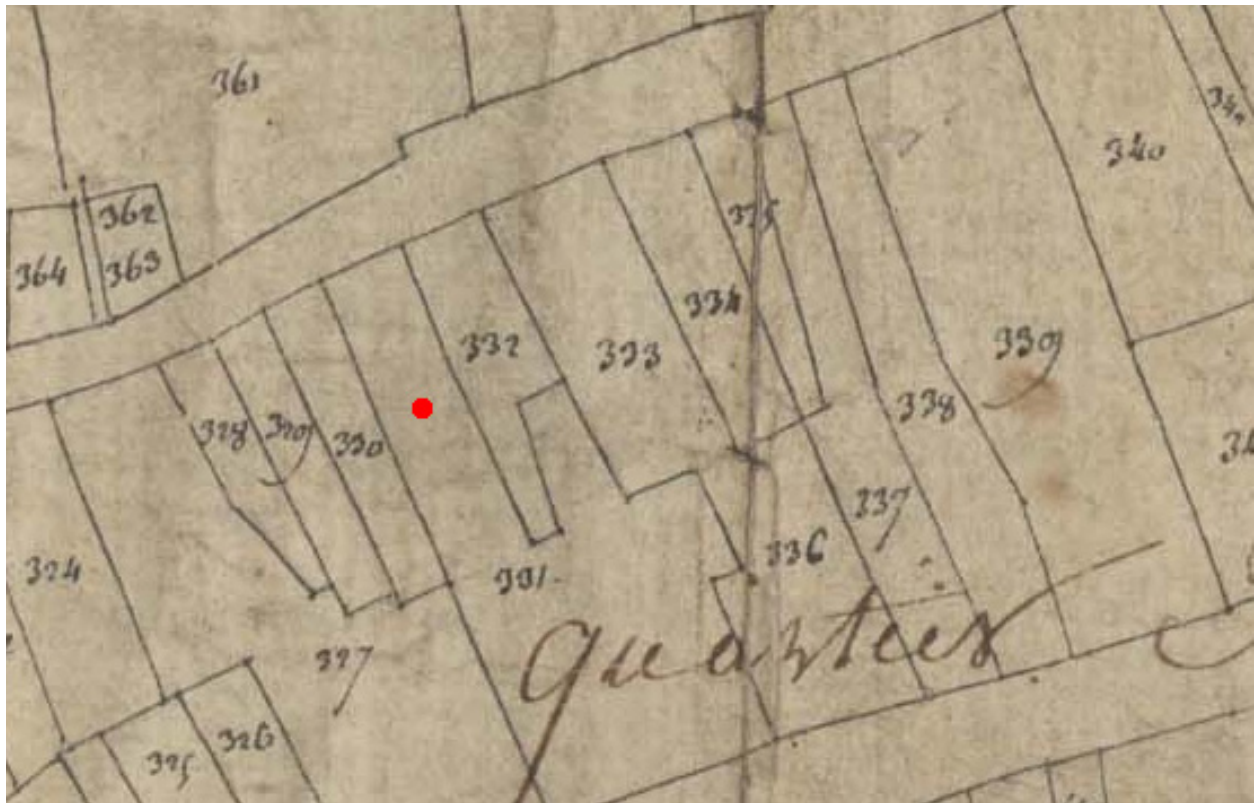

Extrait du plan cadastral de 1809, parcelle E 331 (partie est).

IVR82\_20124202578NUD

Auteur de l'illustration : Simone Hartmann-Nussbaum

Technique de relevé : reprise de fond ; Échelle : 1/1250e

© Région Rhône-Alpes, Inventaire général du patrimoine culturel ; © Archives  
départementales de la Loire

reproduction soumise à autorisation du titulaire des droits d'exploitation