


FACADE OUEST

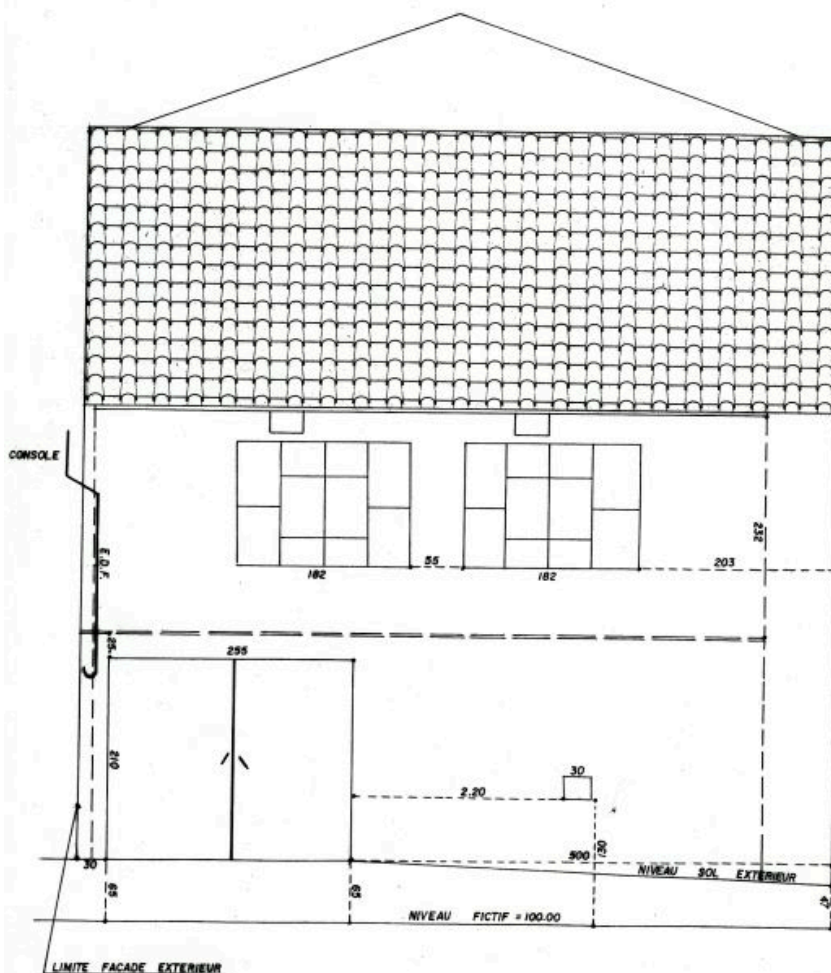

Élévation de la façade ouest.

IVR82_20124200534NUD

Auteur de l'illustration : Thierry Monnet

Auteur du document reproduit : C. (géomètre) Bouniard

Échelle : 1:50

© Région Rhône-Alpes, Inventaire général du patrimoine culturel ; © Archives communales de Lérigneux

reproduction soumise à autorisation du titulaire des droits d'exploitation