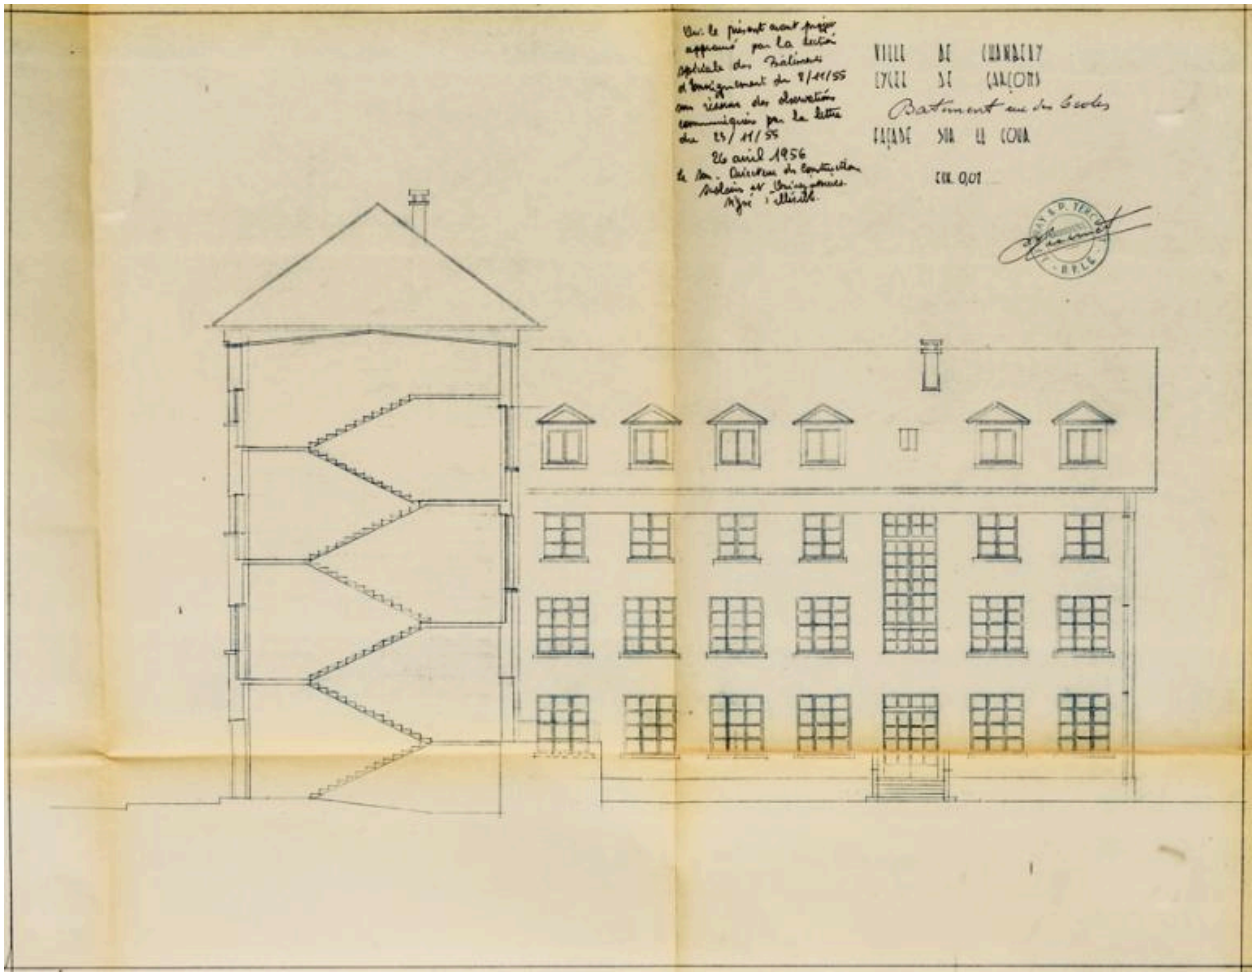

Agrandissement. 3e tranche. Bâtiment rue des Écoles. Coupe, façade. 1956.

Référence du document reproduit :

- **Agrandissement. 3e tranche. Bâtiment rue des Écoles. Coupe, façade, 1956 (AC Chambéry, 4 M 65)**
  Agrandissement du lycée de garçons. 3e tranche. Bâtiment rue des Écoles. Coupe, façade / Foray, Tercinet, architectes. 1956. 1:100. 1 tirage de plan. (AC Chambéry, 4 M 65).
  AC Chambéry : 4 M 65

IVR82_20147303293NUCA
Auteur de l'illustration (reproduction) : Pascal Lemaître
Auteur du document reproduit : Jean Foray, Pierre Tercinet
Date de prise de vue : 2014
Échelle : 1:100
© Région Rhône-Alpes, Inventaire général du patrimoine culturel ; © Archives communales de Chambéry

reproduction soumise à autorisation du titulaire des droits d'exploitation