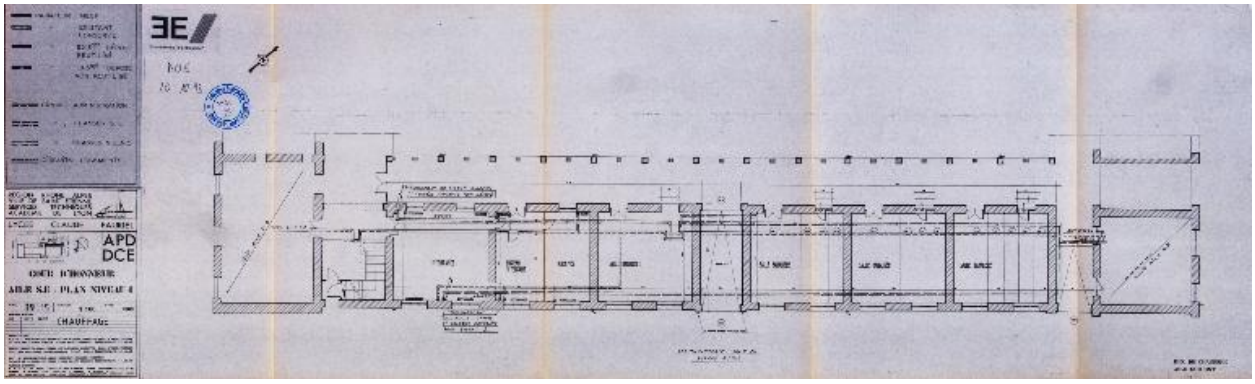

Cours d'honneur. Aile S.E. – Plan Niveau 1. Chauffage neuf. Chomette Pierre (AC Saint-Etienne, 5934 W 15)

Référence du document reproduit :

- **Plan : Cours d'honneur. Aile S.E. – Plan Niveau 1, 1989 (AC Saint-Étienne. Série W : 5934 W 15)**
  Plan. Lycée Claude Fauriel. Cours d'honneur. Aile S.E. – Plan Niveau 1. Chauffage neuf / Architectes : B.E.H.C. Architectes Rhône-Alpes Pierre Chomette Sarl d'architecture […] Saint-Étienne; Henri Chomette. Jean-Pierre Lupi. Pierre Chomette Sarl d'architecture […] Paris ; SCP d'architecture Louis Exbrayat. Jacques Varennes […] Saint-Étienne ; […] N.F.C. 19 – 15 ; 1989. Échelle 1:100. Impression sur papier. (AC Saint-Étienne. Série W : 5934 W 15).
  AC Saint-Etienne : 5934 W 15

IVR82_20134203602NUCAB
Auteur de l'illustration (reproduction) : Pascal Lemaître
Auteur du document reproduit : B.E.H.C. Architectes Rhône-Alpes Pierre Chomette
Date de prise de vue : 2013
Échelle : 1:100
© Région Rhône-Alpes, Inventaire général du patrimoine culturel ; © Pierre Chomette, architecte DPLG
reproduction soumise à autorisation du titulaire des droits d'exploitation