


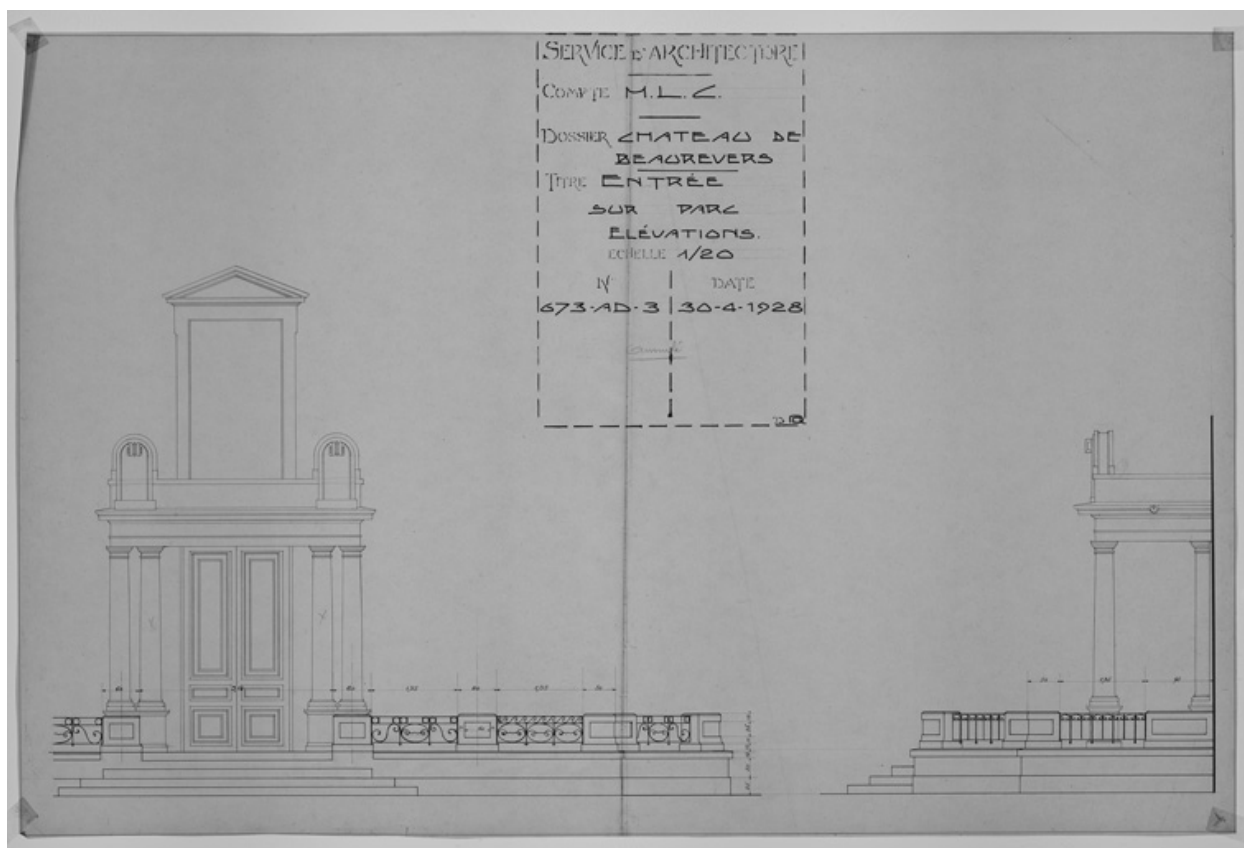

Entrée sur parc Élévations. 30 avril 1928.

Référence du document reproduit :

- **Service d'Architecture. Compte M. L. C. Dossier Château de Beaureverts. Titre Entrée sur parc**
Service d'Architecture. Compte M. L. C. Dossier Château de Beaureverts.
Titre Entrée sur parc Élévations / DG monogramme (dessinateur, architecte). 1 dess. : encre noire sur calque. Échelle 1/20. 62,5x95 cm. 30 avril 1928 (A. Privées, Beaurevert. N° 673 AD3). Au crayon : annulé.

IVR82_20074201325NUC

Auteur de l'illustration : Eric Dessert

© Région Rhône-Alpes, Inventaire général du patrimoine culturel ; © Archives privées
reproduction soumise à autorisation du titulaire des droits d'exploitation