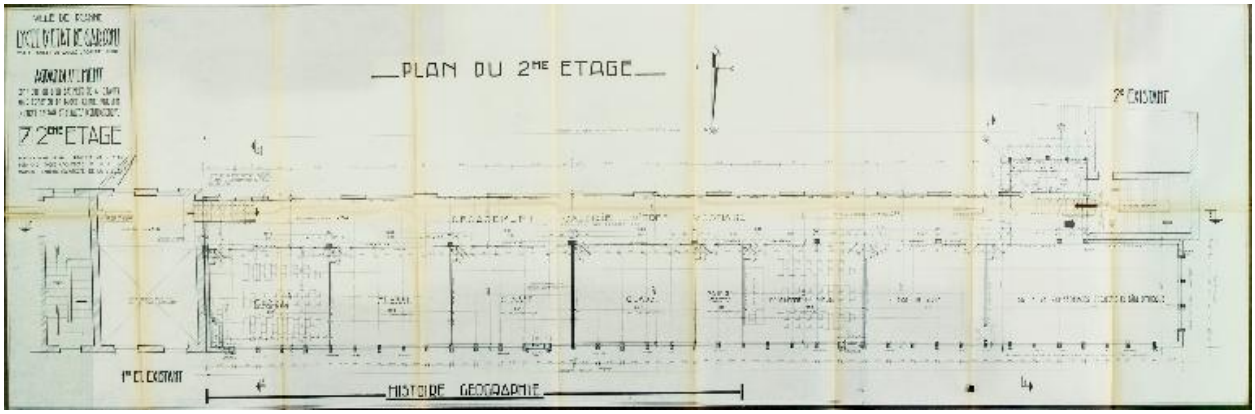

Extension du lycée. 7 : 2e étage (1963)

Référence du document reproduit :

- **Extension. 7 2e étage (AC Roanne, s.c.)**
  Lycée d'État de garçons Jean-Puy. Extension. Plan 7 2e étage / Fernand Roche architecte D.P.L.G., Marius Lautrec architecte de la ville. 1963. 1:200. (AC Roanne. Sans cote).
  AC Roanne : Sans cote

IVR82_20134201193NUCA
Auteur de l'illustration (reproduction) : Pascal Lemaître
Auteur du document reproduit : Fernand Roche, Marius Lautrec
Date de prise de vue : 2013
Échelle : 1:200
© Région Rhône-Alpes, Inventaire général du patrimoine culturel ; © Marius Lautrec ; © Fernand Roche
reproduction soumise à autorisation du titulaire des droits d'exploitation