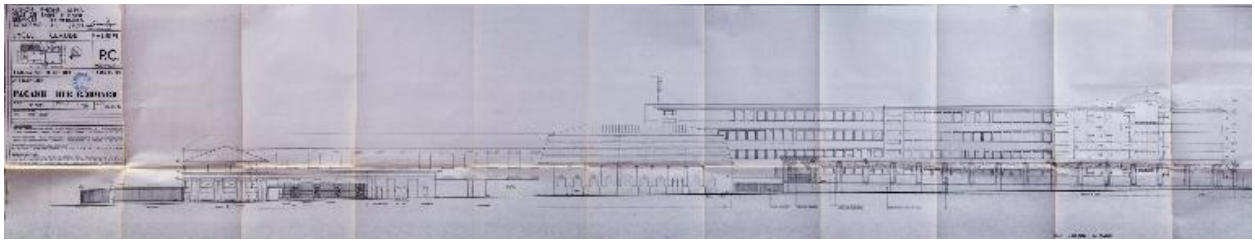

Façade Rue E. Mimard. Chomette Pierre (AC Saint-Etienne, 5934 W 15)

Référence du document reproduit :

- **Plan : 3e Tranche. Façade Rue E. Mimard, 1992 (AC Saint-Étienne. Série W : 5934 W 15)**
  Plan. Lycée Claude Fauriel. P. C. Modificatif. 3e Tranche. Façade Rue E. Mimard / Architectes : B.E.H.C. Architectes Rhône-Alpes Pierre Chomette Sarl d'architecture […] Saint-Étienne ; Henri Chomette. Jean-Pierre Lupi. Pierre Chomette Sarl d'architecture […] Paris ; Cabinet d'architecture Louis Exbrayat ; […] N.F.C. 98 / 615 ; 08.10.92. Échelle 1:100. Impression sur papier. (AC Saint-Étienne. Série W : 5934 W 15).
  AC Saint-Etienne : 5934 W 15

IVR82_20134203658NUCAB
Auteur de l'illustration (reproduction) : Pascal Lemaître
Auteur du document reproduit : B.E.H.C. Architectes Rhône-Alpes Pierre Chomette
Date de prise de vue : 2013
Échelle : 1:100
© Région Rhône-Alpes, Inventaire général du patrimoine culturel ; © Pierre Chomette, architecte DPLG
reproduction soumise à autorisation du titulaire des droits d'exploitation