


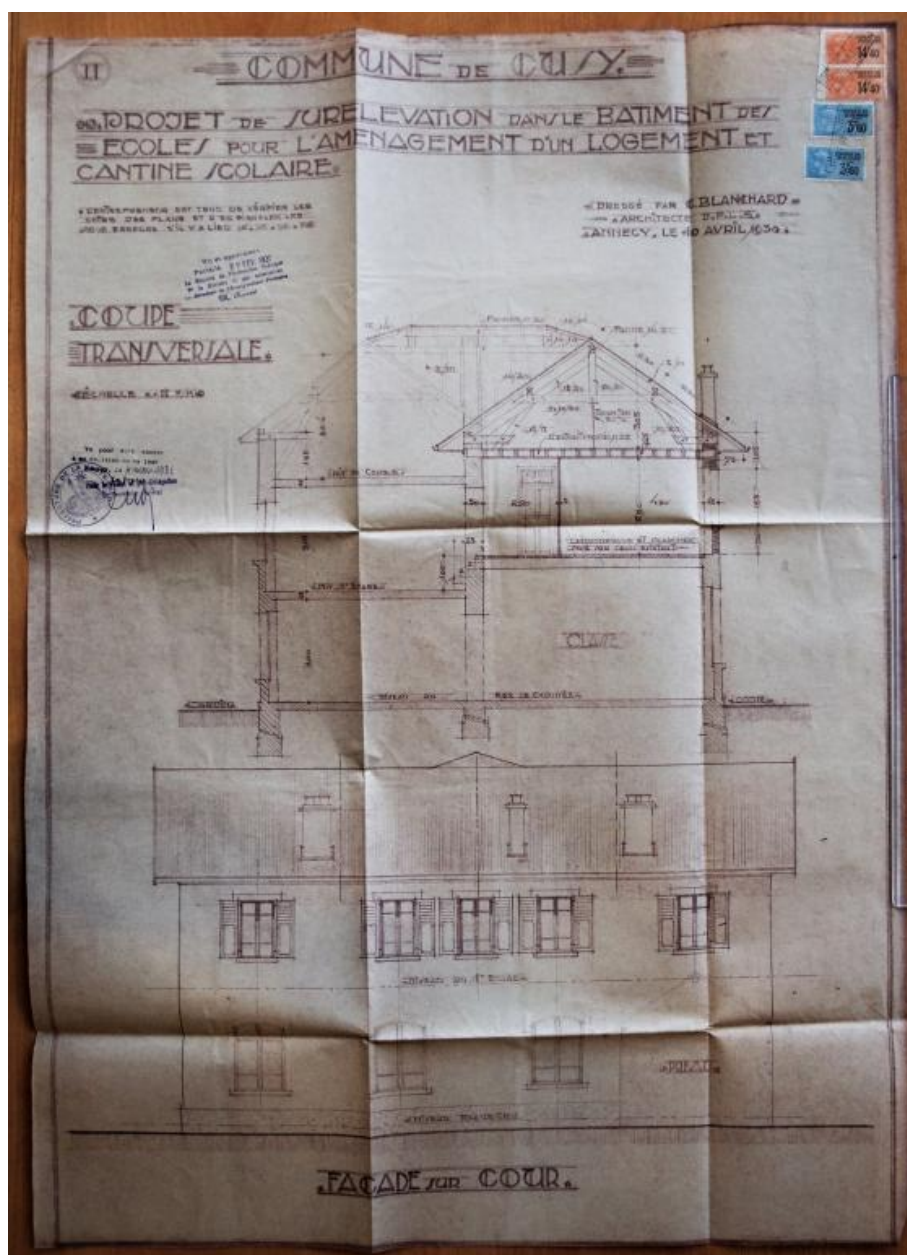

AD 74. série 2o 2412. Dossier travaux à l'école du chef-lieu. Projet de surélévation dans le bâtiment des écoles pour l'aménagement d'appartement et cantine scolaire. Plan n° 11. C. Blanchard, 10 avril 1930

Référence du document reproduit :

- **AD 74. série 2o 2412. Dossier travaux à l'école du chef-lieu. Projet de surélévation dans le bâtiment des écoles pour l'aménagement d'appartement et cantine scolaire. Plan n° 11. C. Blanchard, 10 avril 1930**
AD 74. série 2o 2412. Dossier travaux à l'école du chef-lieu.
Commune de Cusy. Projet de surélévation dans le bâtiment des écoles pour l'aménagement d'appartement et cantine scolaire. Plan n° 11. Façade sur

cour. Coupe transversale. Camille Blanchard, architecte, 10 avril 1930. Ech. 1 : 50. 1 dess. : tirages de plans, 73 x 52 cm.
AD Haute-Savoie : 2o 2412

IVR84_20197400225NUCA

Auteur de l'illustration : Thierry Monnet

Date de prise de vue : 2015

Technique de relevé : relevé manuel ; Échelle : 1 : 50

© Région Auvergne-Rhône-Alpes, Inventaire général du patrimoine culturel ; © Parc naturel régional du Massif des Bauges ; © Archives départementales de la Haute-Savoie
reproduction soumise à autorisation du titulaire des droits d'exploitation