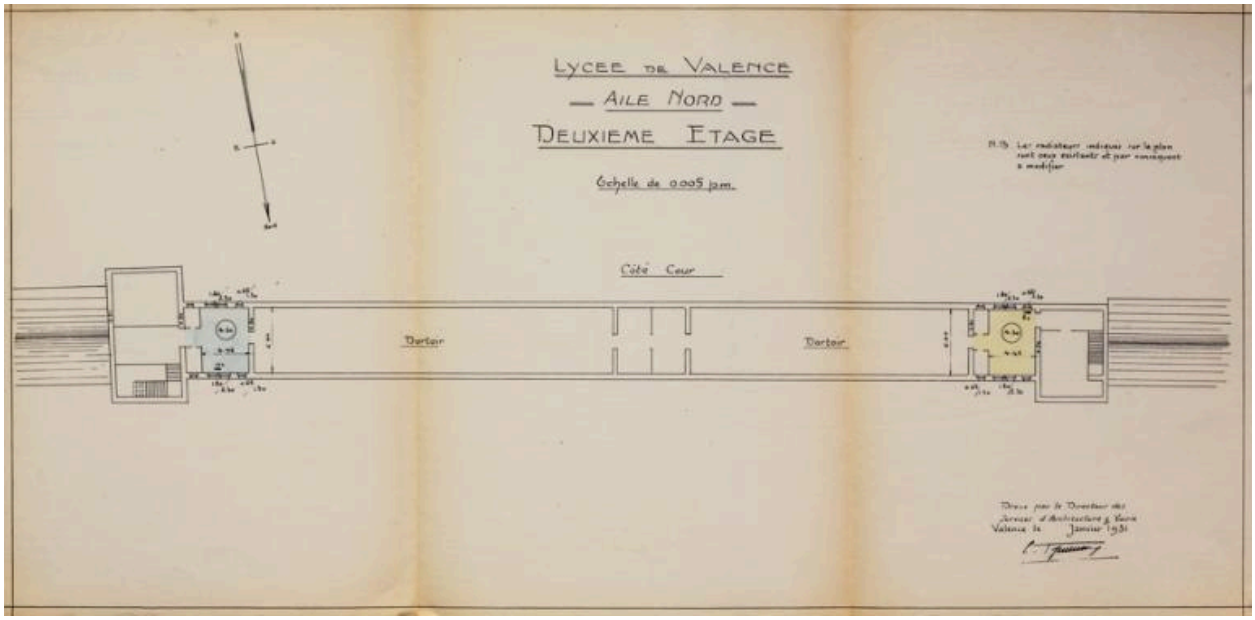

Bâtiment nord. Plan du 2ème étage, 1931

Référence du document reproduit :

- **Aile nord. 2ème étage, 1931 (AC Valence. 4 M 27)**
  Lycée de Valence. Aile nord. 2ème étage / Le directeur des services architecture et voirie [Louis Tapernoux]. 1:500. janvier 1931. 1 plan. Papier. (AC Valence. 4 M 27).
  AC Valence : 4 M 27

IVR82_20152600024NUCA
Auteur de l'illustration (reproduction) : Pascal Lemaître
Auteur du document reproduit : Louis Tapernoux
Date de prise de vue : 2015
Échelle : 1:500
© Région Rhône-Alpes, Inventaire général du patrimoine culturel ; © Archives communales de Valence
reproduction soumise à autorisation du titulaire des droits d'exploitation