


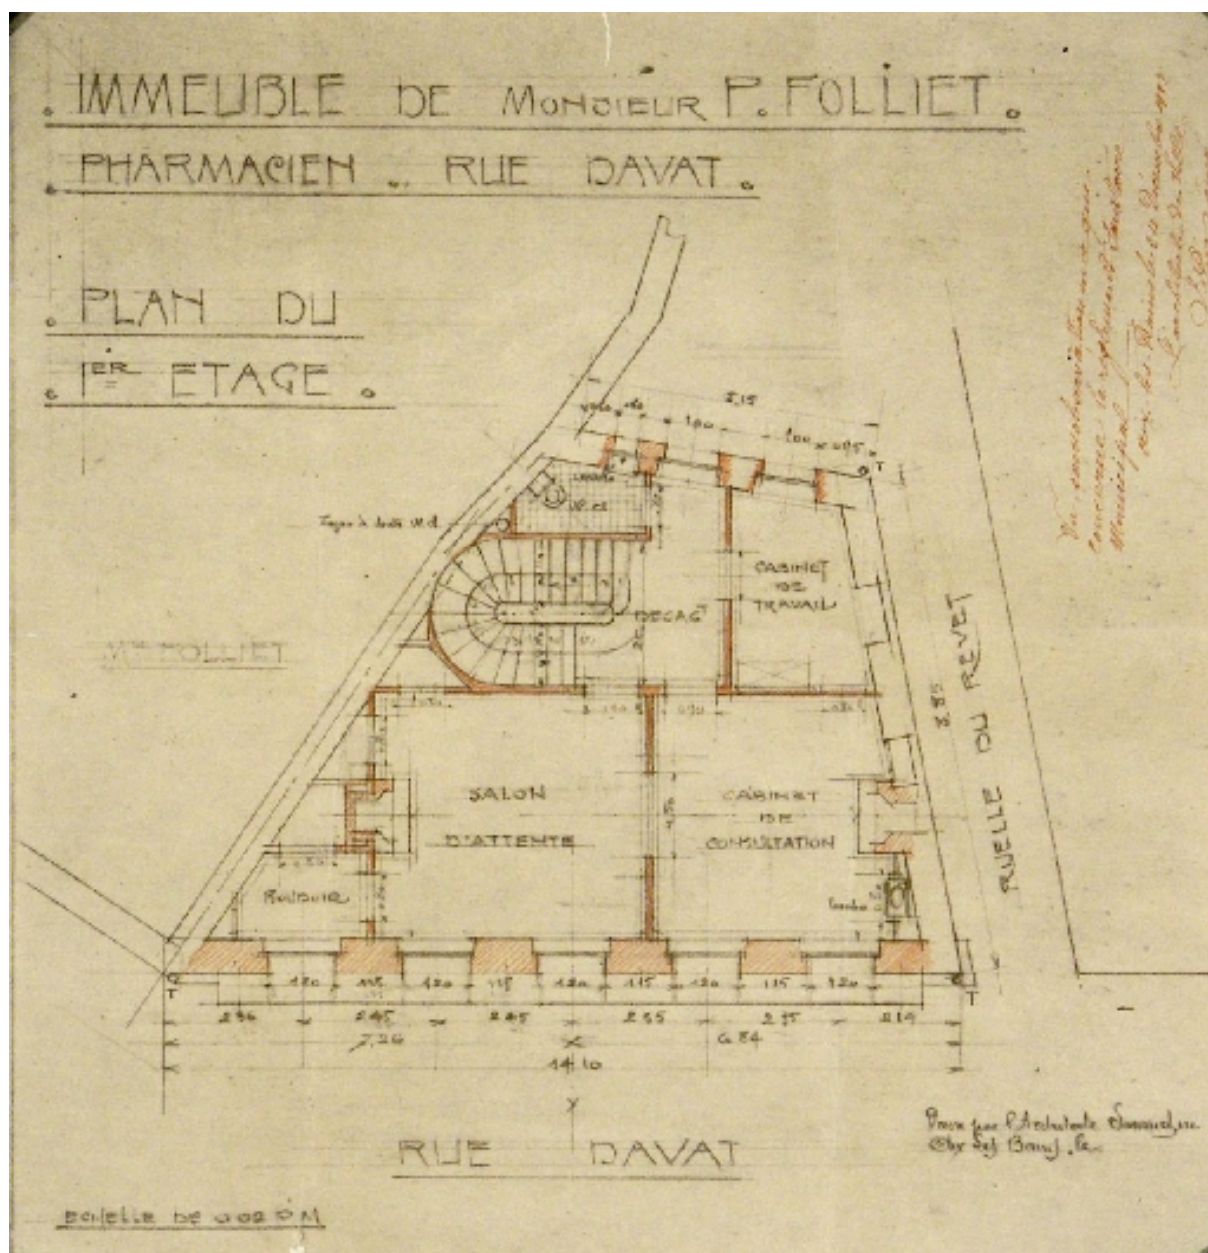

plan du 1er étage

Référence du document reproduit :

- Immeuble de Monsieur P. Folliet, pharmacien, rue Davat - Plan du 1er étage / anonyme (architecte).
Immeuble de Monsieur P. Folliet, pharmacien, rue Davat - Plan du 1er étage / anonyme (architecte). Aix-les-Bains : 16 décembre 1912. Ech. 1 : 50. 1 plan : papier, encre, lavis ; 44,5 x 42,5 cm. (AC Aix-les-Bains : 1 O 213, n° 84)
- Immeuble de Monsieur P. Folliet, pharmacien, rue Davat - Plan du 1er étage / anonyme (architecte).

Immeuble de Monsieur P. Folliet, pharmacien, rue Davat - Plan du 1er étage
/ anonyme (architecte). Aix-les-Bains : 16 décembre 1912. Ech. 1 : 50. 1 plan :
papier, encre, lavis ; 44,5 x 42,5 cm. (AC Aix-les-Bains : 1 O 213, n° 84)

IVR82_20037300016NUCB

Auteur de l'illustration (reproduction) : François Fouger

Auteur du document reproduit : anonyme

Échelle : 1 : 50

© Archives municipales d'Aix-les-Bains

reproduction soumise à autorisation du titulaire des droits d'exploitation