


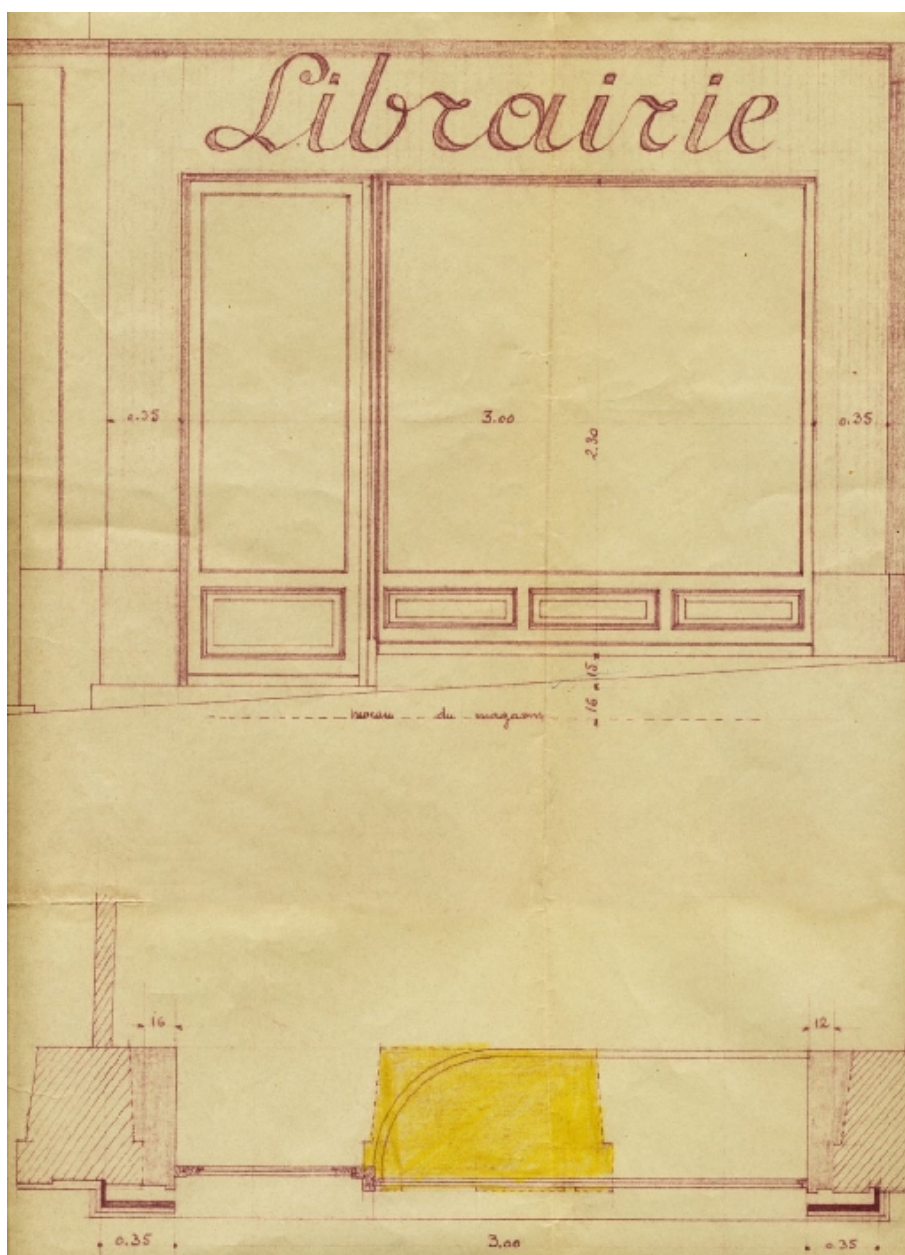

Projet de transformation de la façade

Référence du document reproduit :

- **Librairie Passera et Emin. 1 rue Davat - Aix-les-Bains. Projet de transformation de la façade /**
Librairie Passera et Emin. 1 rue Davat - Aix-les-Bains. Projet de transformation de la façade / Bellet et Pinson (architectes). Grenoble : 21 décembre 1946. Ech. 1 : 20. 1 plan : papier, encre, lavis ; 54 x 36 cm. (AC Aix-les-Bains : 184 W1, pc 34 1447)

IVR82_20037300024NUCB

Auteur de l'illustration (reproduction) : François Fouger

Auteur du document reproduit : Bellet et Pinson

Échelle : 1 : 50

© Archives municipales d'Aix-les-Bains

reproduction soumise à autorisation du titulaire des droits d'exploitation