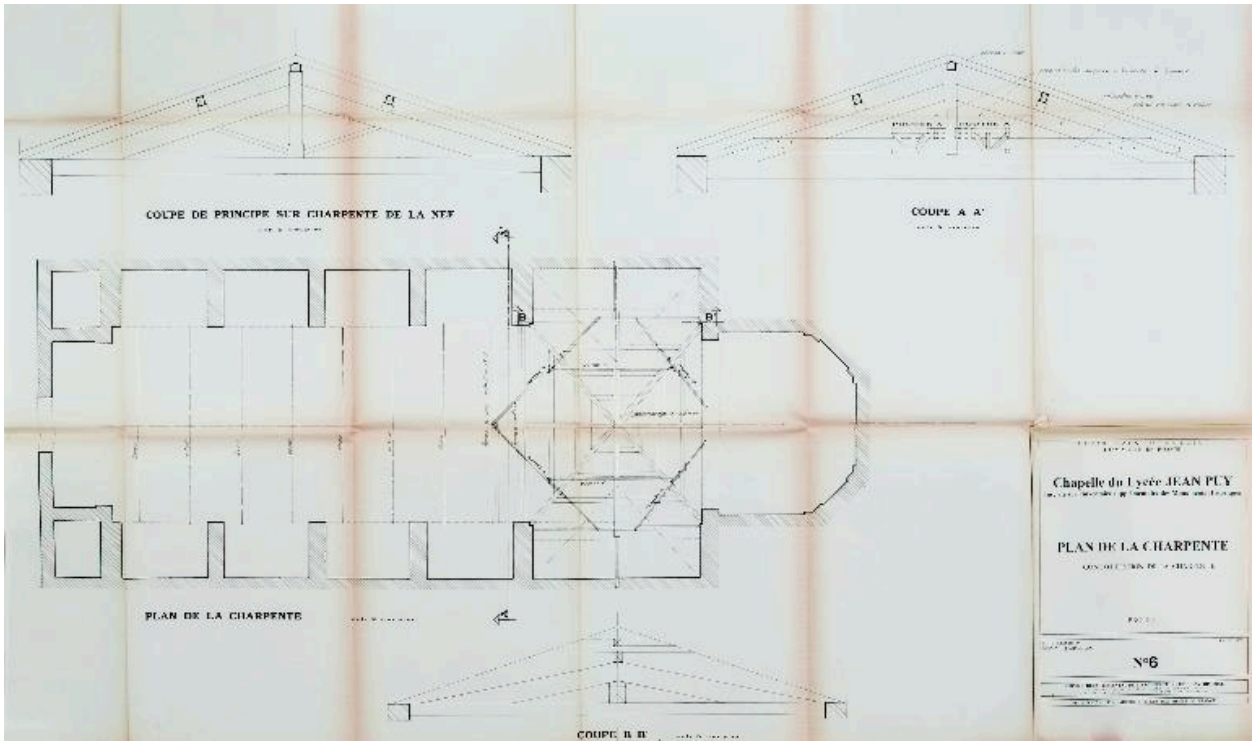

Plan : Plan de la charpente : consolidation de la charpente. Projet. N°6. Philippe Gonzalès architecte. (1997).

Référence du document reproduit :

- **Plan : Chapelle. Plan de la charpente. Projet n°6, 1997 (AC Roanne, s.c.) Chapelle Saint-Michel du Lycée Jean Puy. Inscrit sur l'inventaire supplémentaire des monuments historiques. Plan de la charpente : consolidation de la charpente. Projet. N°6.** Échelle : 5 cm/m. Le 5 novembre 1997. Dessin : J. Mignon. SDAP 22 rue Balay 42000 Saint-Étienne. Philippe Gonzalès architecte ABF. (AC Roanne. Sans cote).
  AC Roanne : sans cote

IVR82_20134202409NUCA
Auteur de l'illustration (reproduction) : Pascal Lemaître
Auteur du document reproduit : Philippe Gonzalès
Échelle : 1:200
© Région Rhône-Alpes, Inventaire général du patrimoine culturel ; © Philippe Gonzalès, architecte
reproduction soumise à autorisation du titulaire des droits d'exploitation