


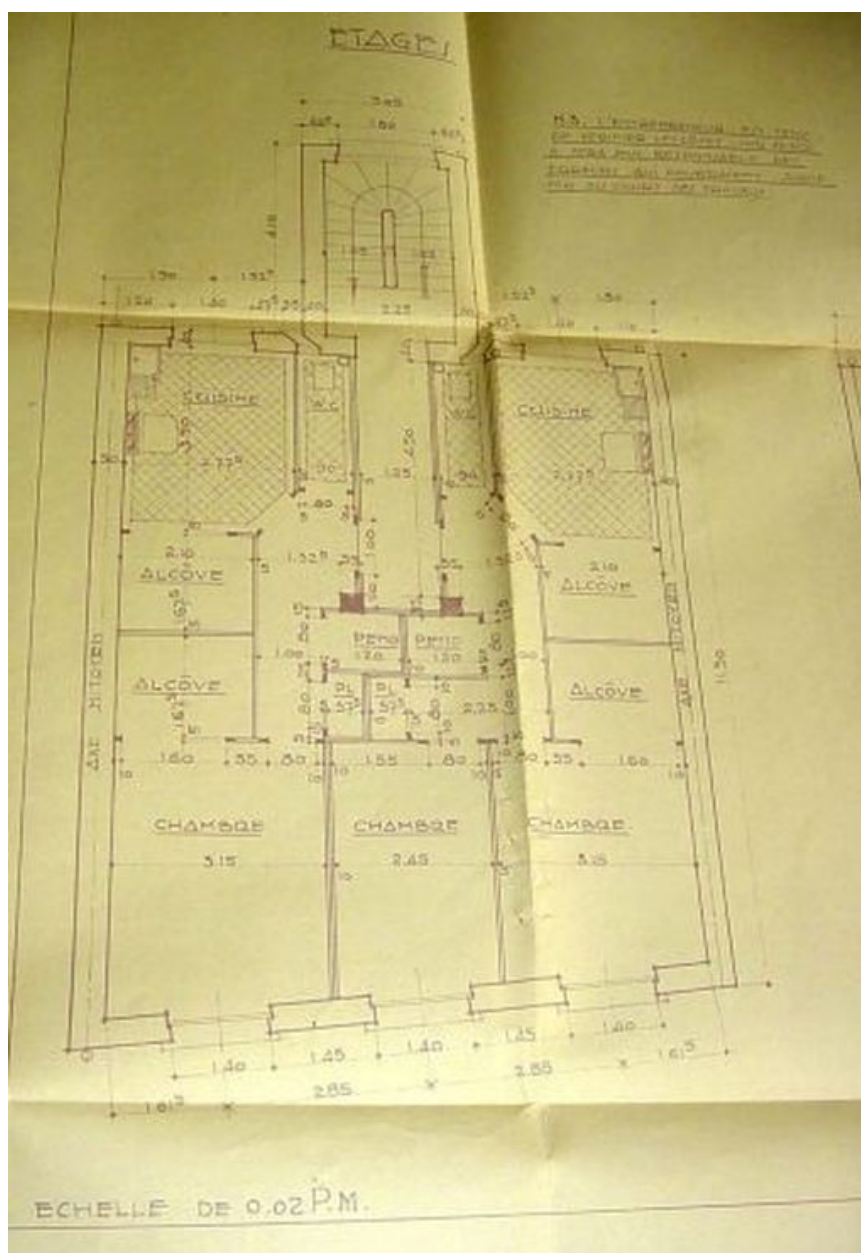

Plan des étages

Référence du document reproduit :

- **Plan des étages. 7 janvier 1936. Echelle 1 : 500 (Arch. mun. Lyon. 399 WP 514)**
Plan des étages. 7 janvier 1936. Echelle 1 : 500 (Arch. mun. Lyon. 399 WP 514)

IVR82_20046903618NUCA

Auteur de l'illustration : Anaïs Beccaria

© Région Rhône-Alpes, Inventaire général du patrimoine culturel ; © Ville de Lyon
reproduction soumise à autorisation du titulaire des droits d'exploitation