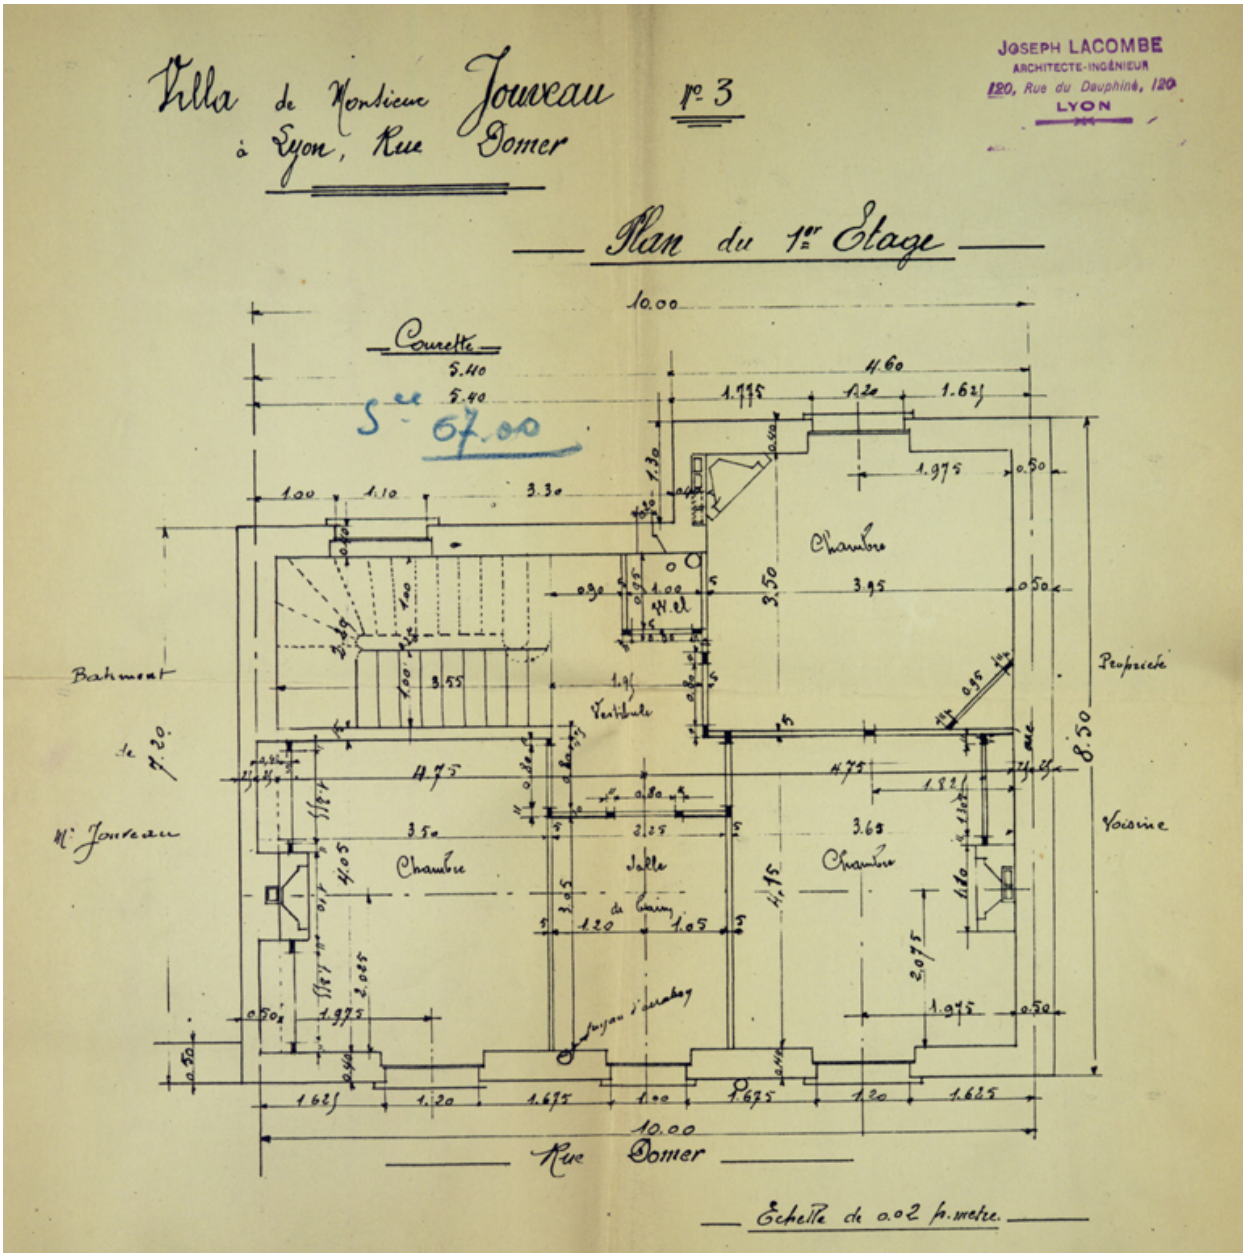

Villa de Monsieur Jouveau à Lyon rue Domer N°3. Plan du 1er étage /Joseph Lacombe architecte-ingénieur. Dess. (AC Lyon, 1097 WP 578)

Référence du document reproduit :

- **Villa de Monsieur Jouveau à Lyon rue Domer. N°3. Plan du 1er étage /Joseph Lacombe**
  Villa de Monsieur Jouveau à Lyon rue Domer. N°3. Plan du 1er étage /Joseph Lacombe architecte-ingénieur. Dess. (AC Lyon, 1097 WP 578)

IVR82_20136900982NUCA

Date de prise de vue : 2008
Échelle : 1/50
© Archives municipales de Lyon
reproduction soumise à autorisation du titulaire des droits d'exploitation