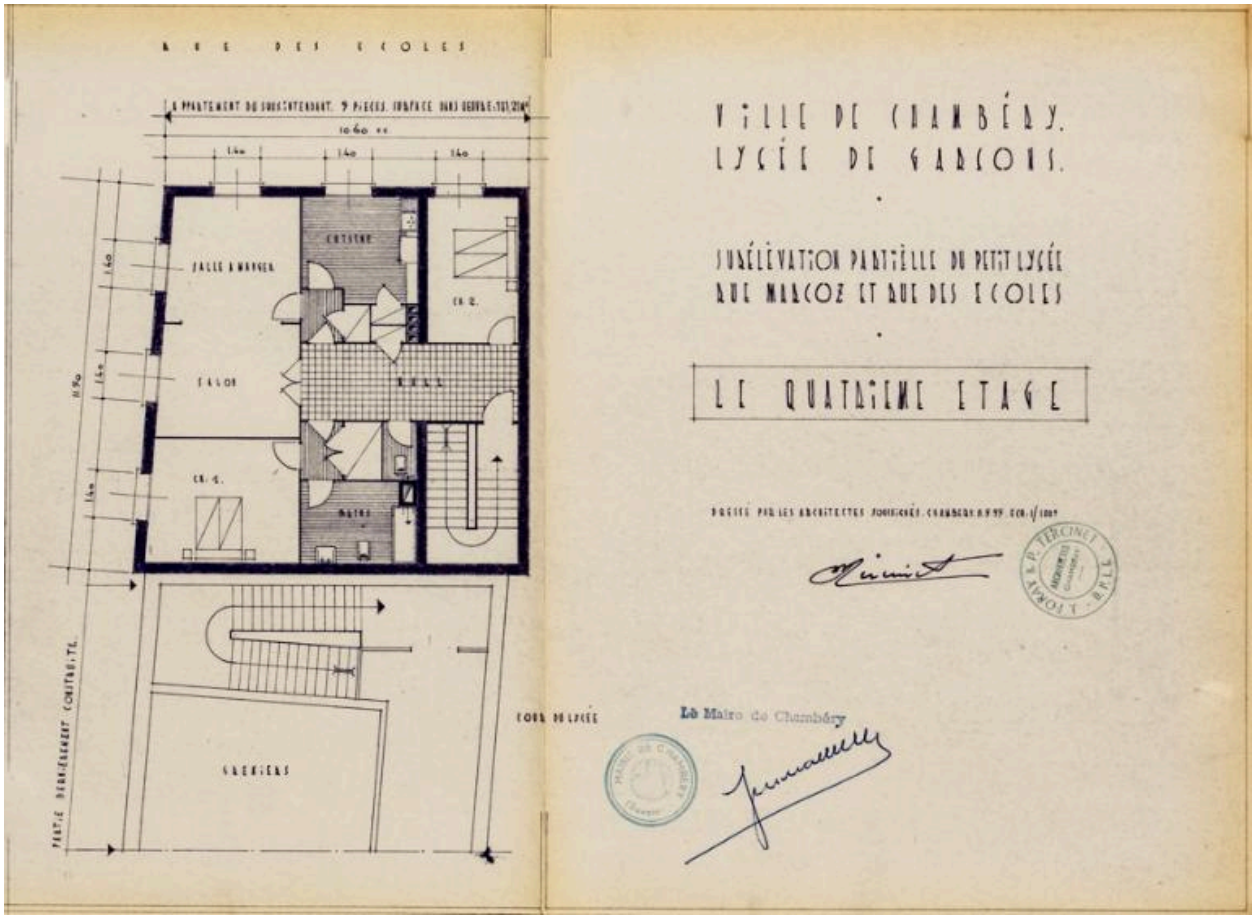

Surélévation partielle du bâtiment petit lycée : le 4e étage. 1955.

Référence du document reproduit :

- **Surélévation partielle du bâtiment petit lycée. Le 4e étage, 1955. (AC Chambéry, 4 M 65)**
  Ville de Chambéry. Lycée de garçons. Surélévation partielle du bâtiment petit lycée rue de Marcoz et rue des Écoles. Le 4e étage / Foray, Tercinet, architectes. 2 février 1955. 1:100. 1 dessin : encre noire. (AC Chambéry, 4 M 65).
  AC Chambéry : 4 M 65

IVR82_20147303287NUCA
Auteur de l'illustration (reproduction) : Pascal Lemaître
Date de prise de vue : 2014
Échelle : 1:100
© Région Rhône-Alpes, Inventaire général du patrimoine culturel
reproduction soumise à autorisation du titulaire des droits d'exploitation