


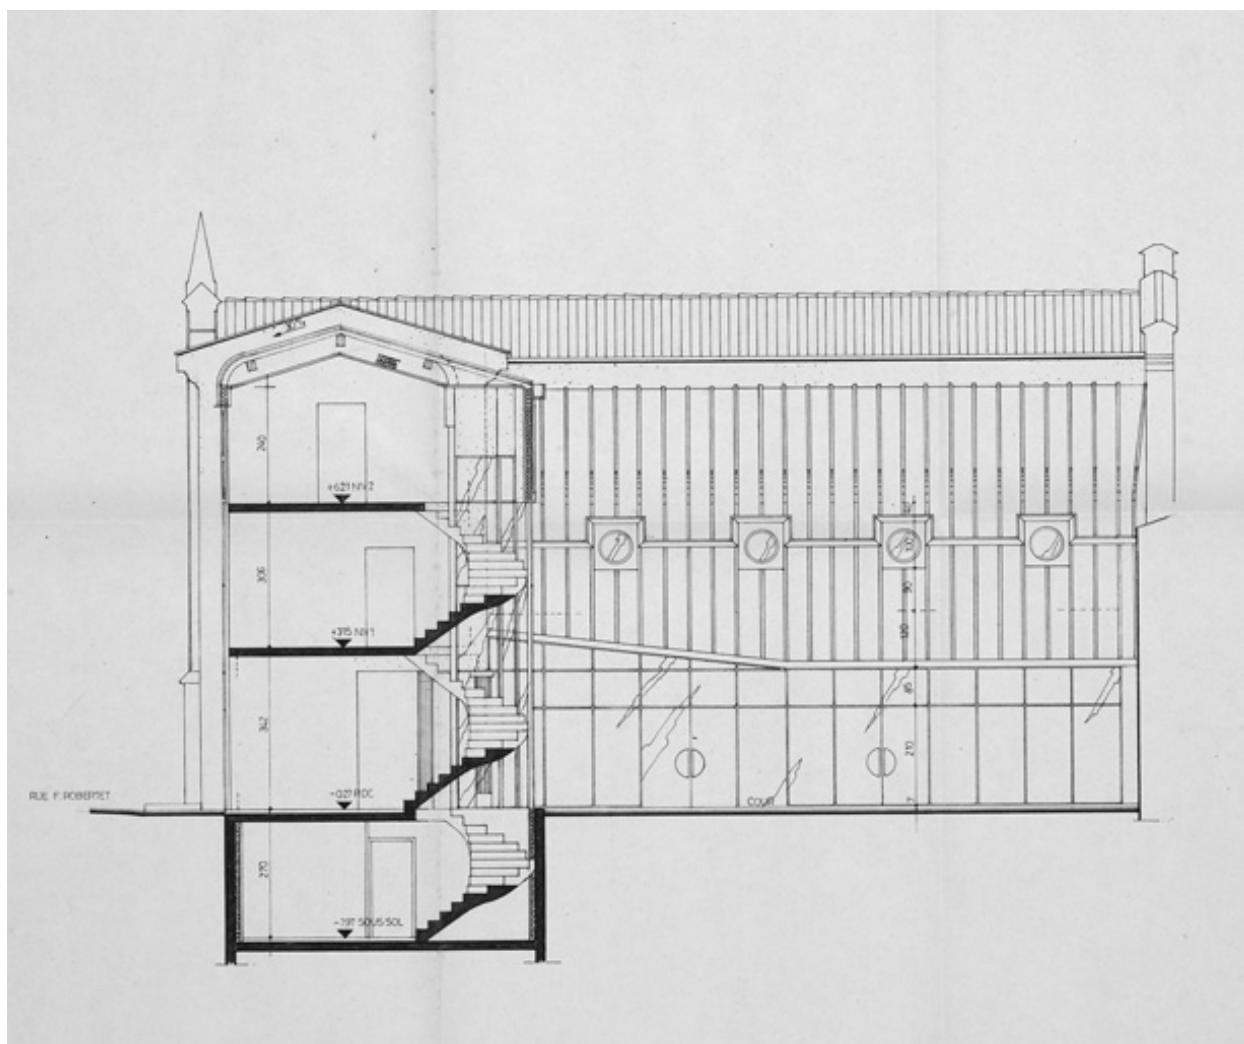

Façade sud sur cour, coupe CC par O. Daublain et P. Hanssen, architectes, 1989

Référence du document reproduit :

- **Ville de Montbrison. Société de La Diana. Aménagement, agrandissement. Façade sud sur cour. Coupe**
Ville de Montbrison. Société de La Diana. Aménagement, agrandissement. Façade sud sur cour. Coupe CC. O. Daublain, P. Hanssen, architectes, Montbrison, 1989, tirage papier. Ech. 1/200e [83,5 x 60 cm] ; (A. STAP. Loire)

IVR82_20064200631NUC

Auteur de l'illustration : Eric Dessert

Auteur du document reproduit : O. Daublain, P. Hanssen

Échelle : 1/200e

© Région Rhône-Alpes, Inventaire général du patrimoine culturel ; © Service départemental de l'Architecture et du Patrimoine de la Loire

reproduction soumise à autorisation du titulaire des droits d'exploitation