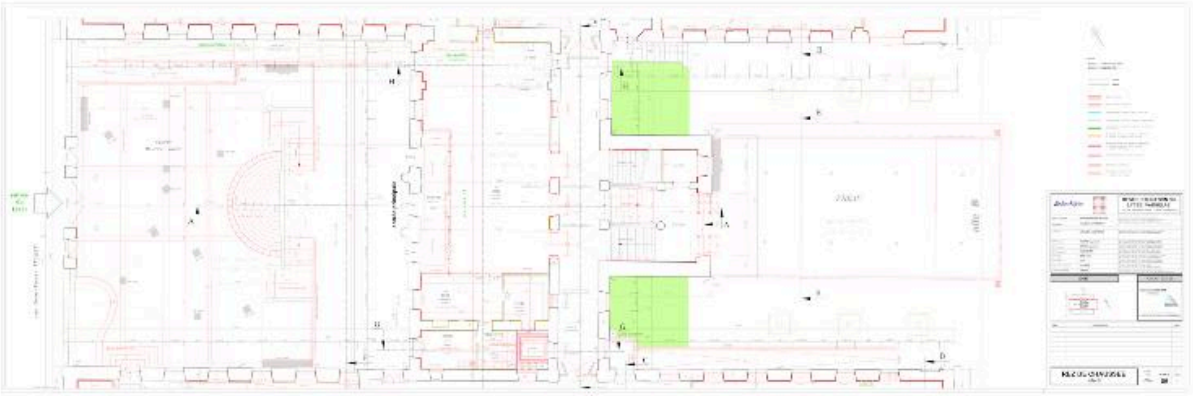

Restructuration. Rez-de-Chaussée aile B. 2009.

Référence du document reproduit :

- **Restructuration. Rez-de-chaussée aile B, 2009 (A Région Rhône-Alpes, s.c.) Restructuration du Lycée Vaugelas Chambéry. Rez-de-Chaussée aile B** / Atelier Coopérim, architectes. 7 décembre 2009. 1:50. 1 plan. Plan numérique couleur. (A Région Rhône-Alpes. DIL. DOE 06 REZ DE CHAUSSEE aile B.pdf). A Région Rhône-Alpes : sans cote

IVR82_20147303236NUDA
Auteur du document reproduit : Daniel Bouchet
Date de prise de vue : 2014
Échelle : 1:50
© Atelier Coopérim
reproduction soumise à autorisation du titulaire des droits d'exploitation