


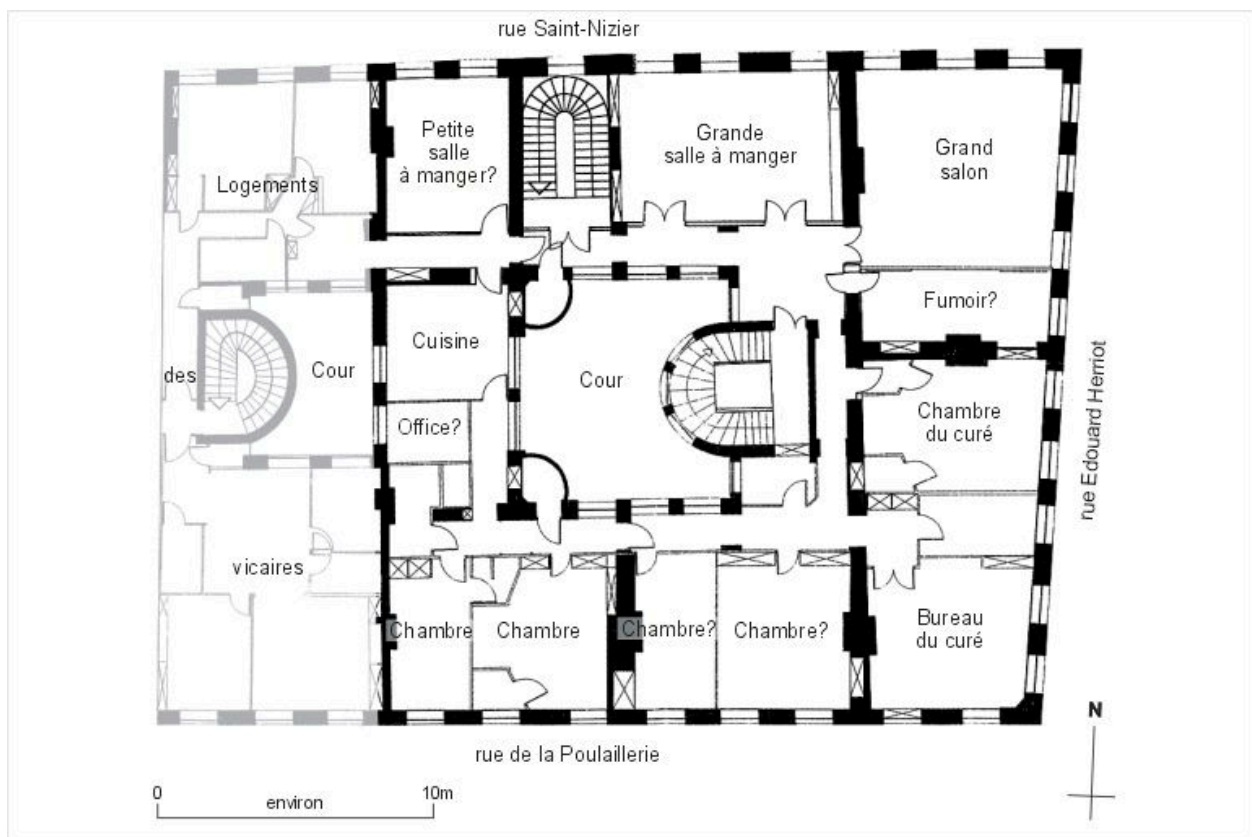

Plan de l'ancien appartement du curé au 1er étage avec essai de restitution de la fonction des pièces, d'après un relevé au 1 : 100e, 2003 (A paroissiales Saint-Nizier)

IVR82_20056902775NUD

Auteur de l'illustration : Paul Cherblanc

Technique de relevé : reprise de fond ; Échelle : 1 : 100

© Région Rhône-Alpes, Inventaire général du patrimoine culturel ; © Ville de Lyon
reproduction soumise à autorisation du titulaire des droits d'exploitation