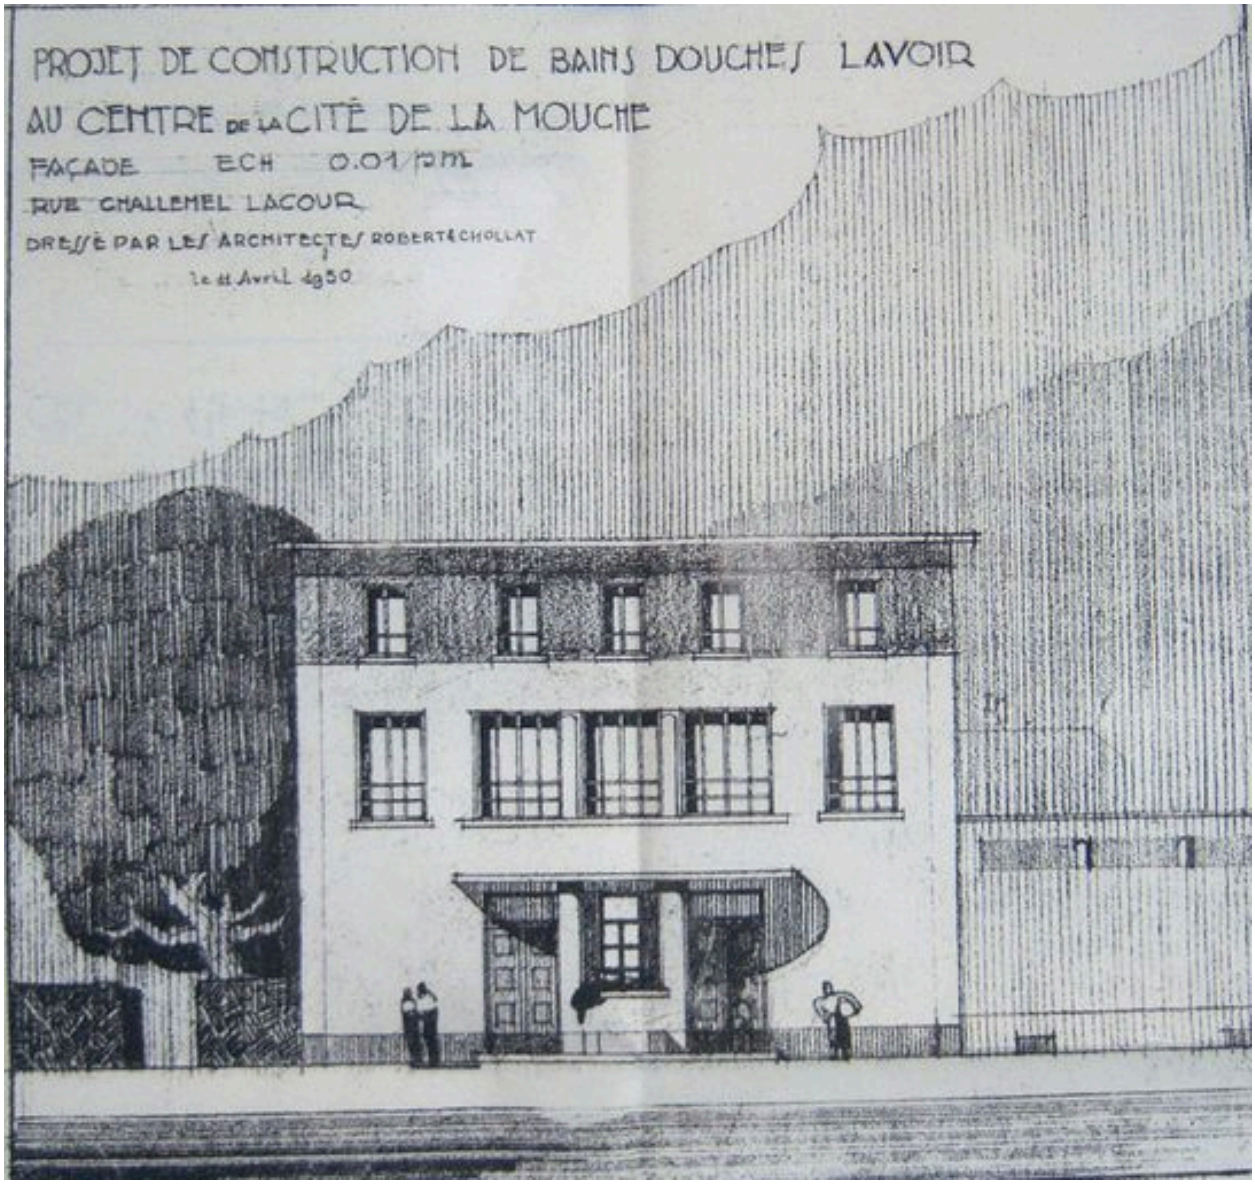

Façade. Projet de bains douches lavoir au centre de la cité jardin de la Mouche. A. E. Chollat et V. Robert architectes, 11 avril 1930. Echelle 1 : 100 (Arch. mun. Lyon)

IVR82_20106901364NUC
Auteur de l'illustration : Salohy Rakotomalala
© Région Rhône-Alpes, Inventaire général du patrimoine culturel ; © Ville de Lyon
reproduction soumise à autorisation du titulaire des droits d'exploitation