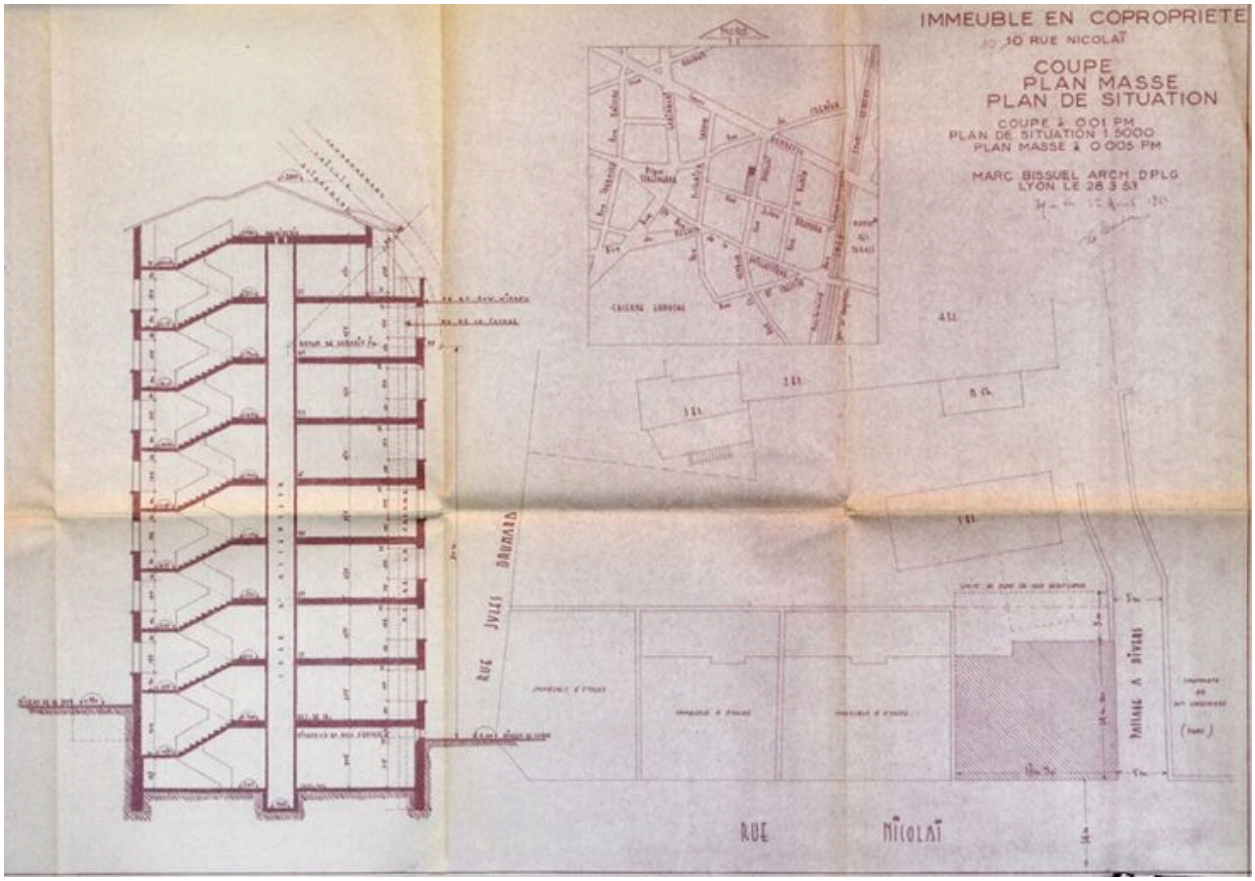

Coupe, plan masse et de situation, par Marc Bissuel, 28 mars 1953 (AC Lyon, 1097 W 559)

Référence du document reproduit :

- **Immeuble en copropriété, 10 rue Nicolaï. Coupe, plan masse et de situation / Marc Bissuel. 28 mars**
  Immeuble en copropriété, 10 rue Nicolaï. Coupe, plan masse et de situation / Marc Bissuel. 28 mars 1953. Tirage ozalyd. 1 : 200. (AC Lyon. 1097 WP 559. Fichiers sanitaires. 7e arrrondissement, 1-33 rue Nicolaï)

IVR82_20106905051NUCA
Auteur de l'illustration : Catherine Guégan
Auteur du document reproduit : Bissuel Marc (architecte)_
Échelle : 1/200
© Région Rhône-Alpes, Inventaire général du patrimoine culturel ; © Ville de Lyon
reproduction soumise à autorisation du titulaire des droits d'exploitation