


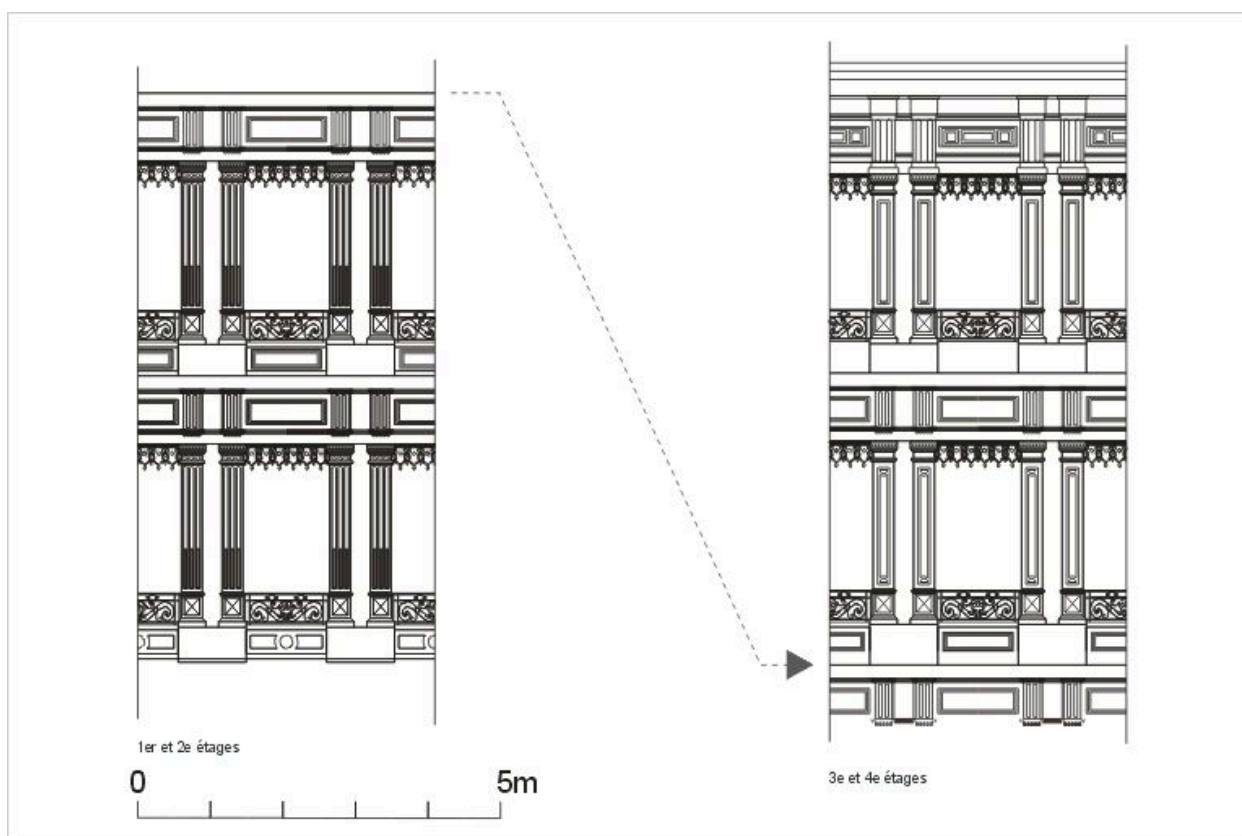

Elévation de la façade principale, détails, d'après un relevé photogrammétrique par A. Bensaci, 2003

IVR82_20056902793NUD

Auteur de l'illustration : Paul Cherblanc

Technique de relevé : relevé photogrammétrique ; Échelle : 1 : 50

© Région Rhône-Alpes, Inventaire général du patrimoine culturel ; © Ville de Lyon
reproduction soumise à autorisation du titulaire des droits d'exploitation