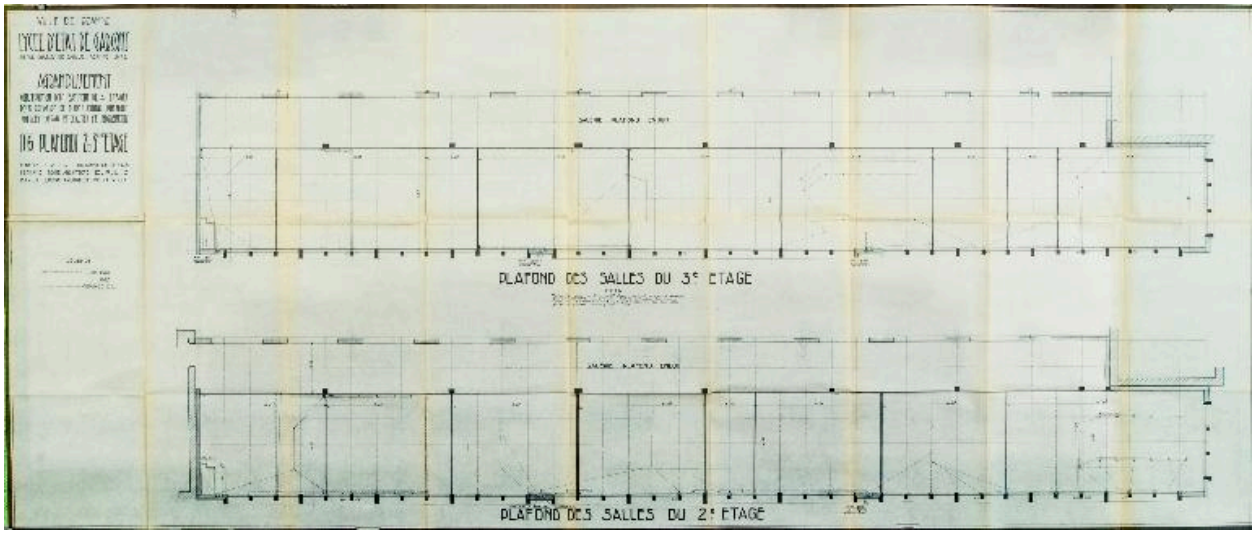

Extension du lycée. 16 : Plafonds 2e et 3e étage (1963)

Référence du document reproduit :

- **Extension. 16 Plafonds 2e et 3e étage (AC Roanne, s.c.)**
  Lycée d'État de garçons Jean-Puy. Extension. Plan 16 Plafonds 2e et 3e étage
  / Fernand Roche architecte D.P.L.G., Marius Lautrec architecte de la ville. 1963. 1:200. (AC Roanne. Sans cote).
  AC Roanne : sans cote

IVR82_20134201202NUCA
Auteur de l'illustration (reproduction) : Pascal Lemaître
Auteur du document reproduit : Fernand Roche, Marius Lautrec
Date de prise de vue : 2013
Échelle : 1:200
© Région Rhône-Alpes, Inventaire général du patrimoine culturel ; © Fernand Roche ; © Marius Lautrec
reproduction soumise à autorisation du titulaire des droits d'exploitation