


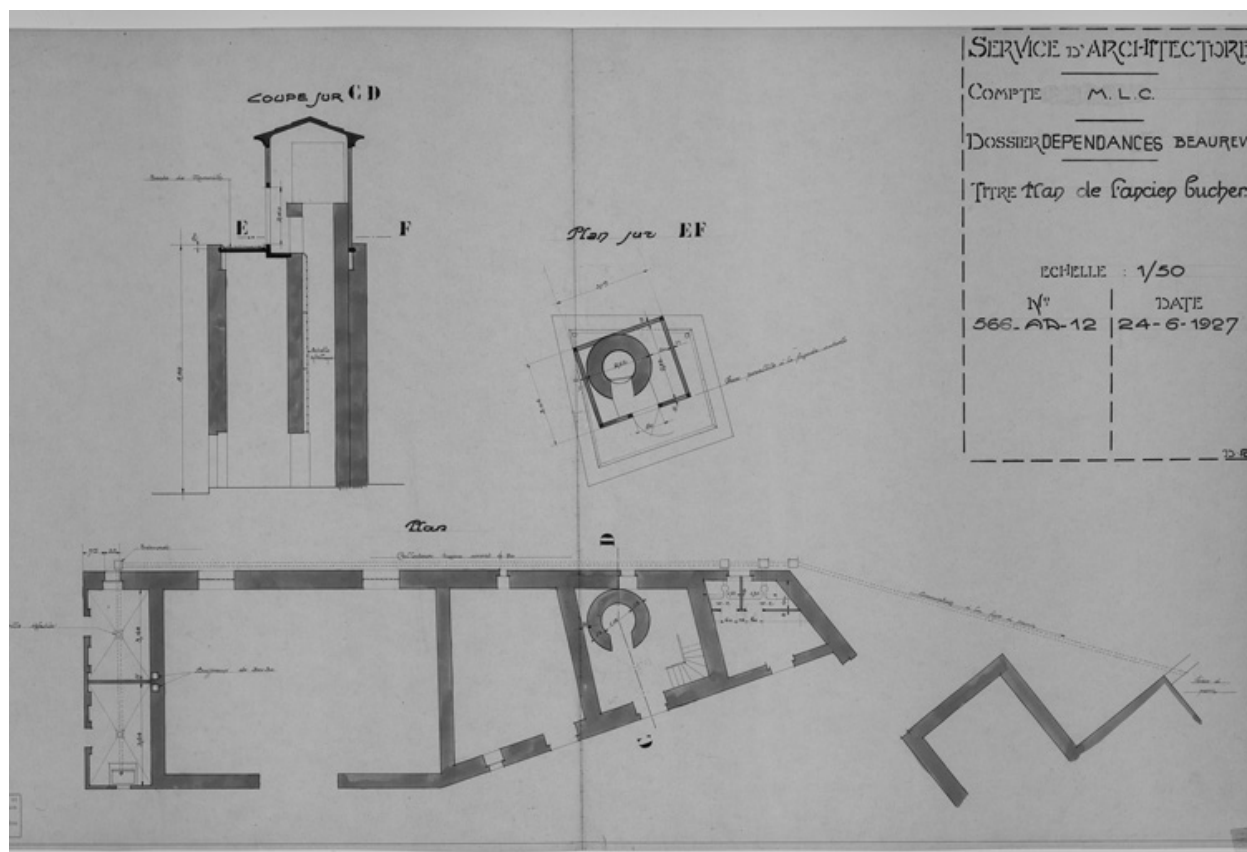

Dépendances Beaurevers. Plan de l'ancien bucher [château d'eau]. 24 juin 1927.

Référence du document reproduit :

- **Service d'Architecture. Compte M. L. C. Dossier Dépendances Beaurevers.**
Titre Plan de l'ancien
Service d'Architecture. Compte M. L. C. Dossier Dépendances Beaurevers.
Titre Plan de l'ancien bucher [château d'eau] / DG monogramme (dessinateur, architecte). 1 dess. : encre noire et rouge sur calque. Échelle 1/50. 58,3x97,3 cm. 24 juin 1927 (A. Privées, Beaurevert. N° 566 AD12). Façade côté cour (ouest). Plan. Coupe sur CD. Plan sur EF.

IVR82_20074201329NUC

Auteur de l'illustration : Eric Dessert

© Région Rhône-Alpes, Inventaire général du patrimoine culturel ; © Archives privées
reproduction soumise à autorisation du titulaire des droits d'exploitation