


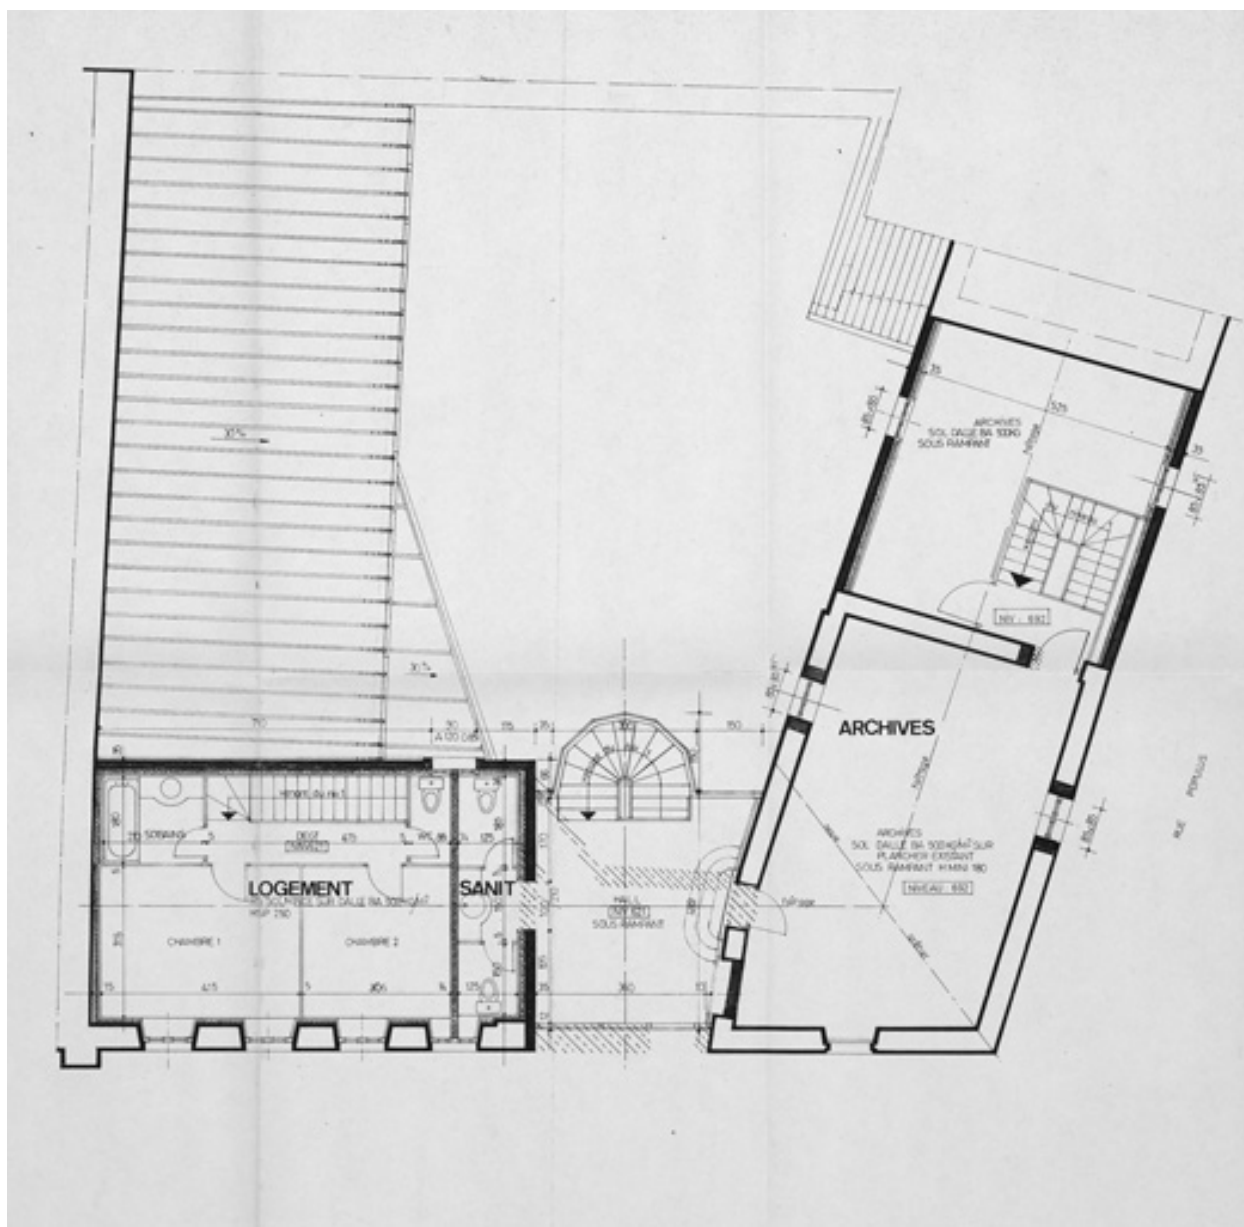

Plan du 2e niveau par O. Daublain et P. Hanssen, architectes, 1989

Référence du document reproduit :

- **Ville de Montbrison. Société de La Diana. Aménagement, agrandissement. Plan du 2e niveau. O.**  
**Ville de Montbrison. Société de La Diana. Aménagement, agrandissement. Plan du 2e niveau.** O. Daublain, P. Hanssen, architectes, Montbrison, 1989, tirage papier. Ech. 1/200e [84 x 59 cm] ; (A. STAP. Loire)

IVR82\_20064200630NUC

Auteur de l'illustration : Eric Dessert

Auteur du document reproduit : O. Daublain, P. Hanssen

Échelle : 1/200e

© Région Rhône-Alpes, Inventaire général du patrimoine culturel ; © Service  
départemental de l'Architecture et du Patrimoine de la Loire  
reproduction soumise à autorisation du titulaire des droits d'exploitation