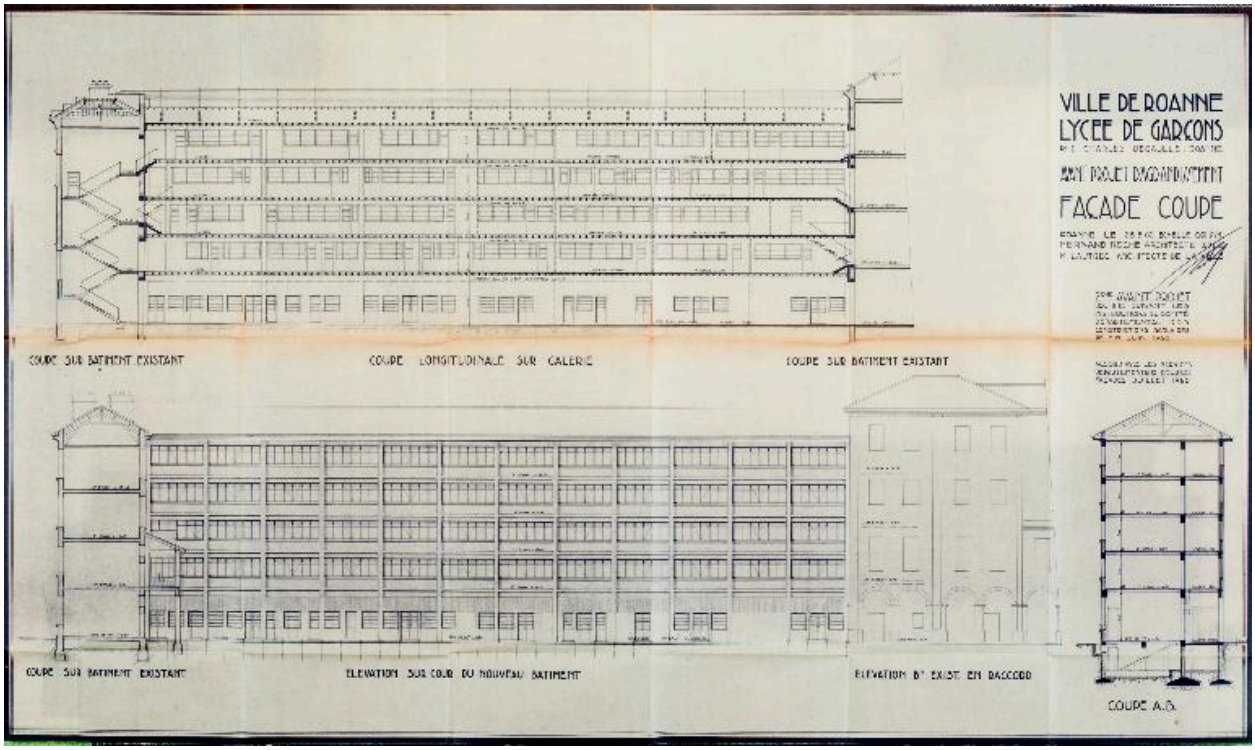

Avant-projet d'agrandissement. Façade, coupes (1960)

Référence du document reproduit :

- **Avant-projet d'agrandissement. Façade, coupes (AC Roanne, s.c.)**
  Ville de Roanne. Lycée de garçons rue Charles de Gaulle Roanne Loire.
  Avant-projet d'agrandissement. Façade, coupe / Fernand Roche architecte DPLG. M. Lautrec architecte de la ville. Roanne : 28-9-60. 1:100 (0,01 par m).
  2ème avant-projet rectifié suivant les instructions du comité départemental des constructions scolaires de fin juin 1960. Accord avec les services départementaux pour les façades juillet 1960. (AC Roanne. Sans cote).
  AC Roanne : sans cote

IVR82_20134201231NUCA
Auteur de l'illustration (reproduction) : Pascal Lemaître
Auteur du document reproduit : Fernand Roche, Marius Lautrec
Date de prise de vue : 2013
Échelle : 1:100
© Région Rhône-Alpes, Inventaire général du patrimoine culturel ; © Marius Lautrec ; © Fernand Roche
reproduction soumise à autorisation du titulaire des droits d'exploitation