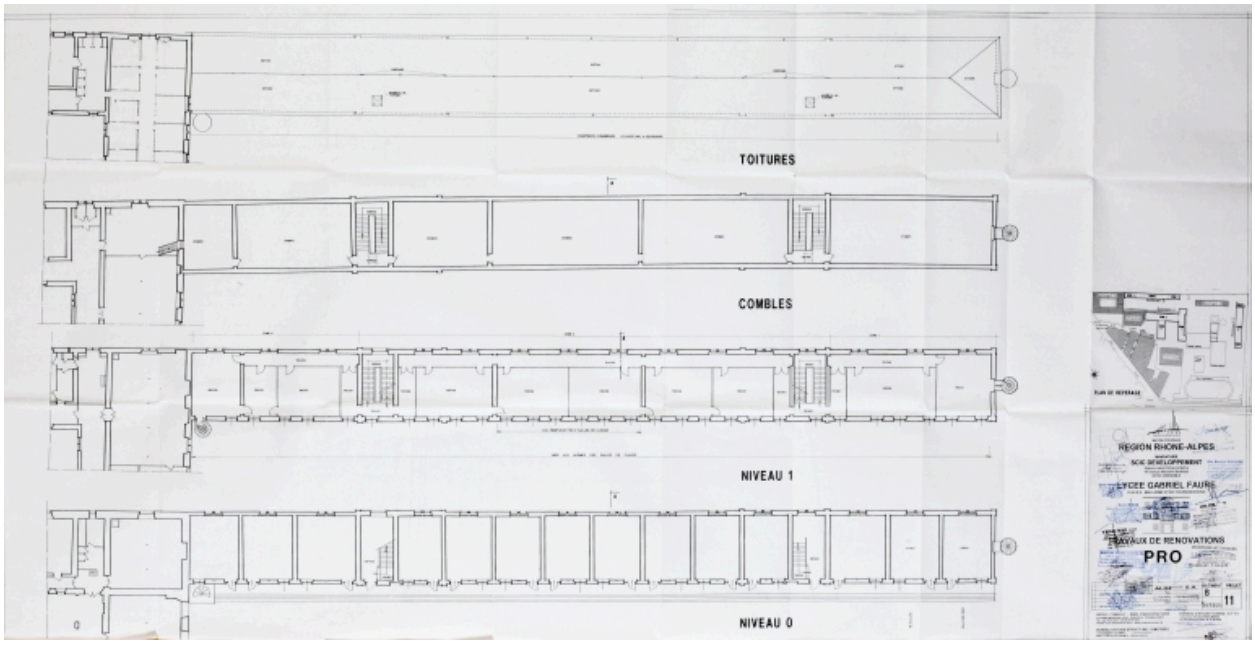

Travaux de rénovation - Bâtiment B : plan des niveaux, par Jean-Louis Roche, architecte, mai 2001 (Archives Archi-consult SARL d´architecture, Tournon-sur-Rhône)

IVR82_20110700095NUCA
Auteur de l'illustration : Pascal Lemaître
Échelle : 1/100e
© Région Rhône-Alpes, Inventaire général du patrimoine culturel
reproduction soumise à autorisation du titulaire des droits d'exploitation