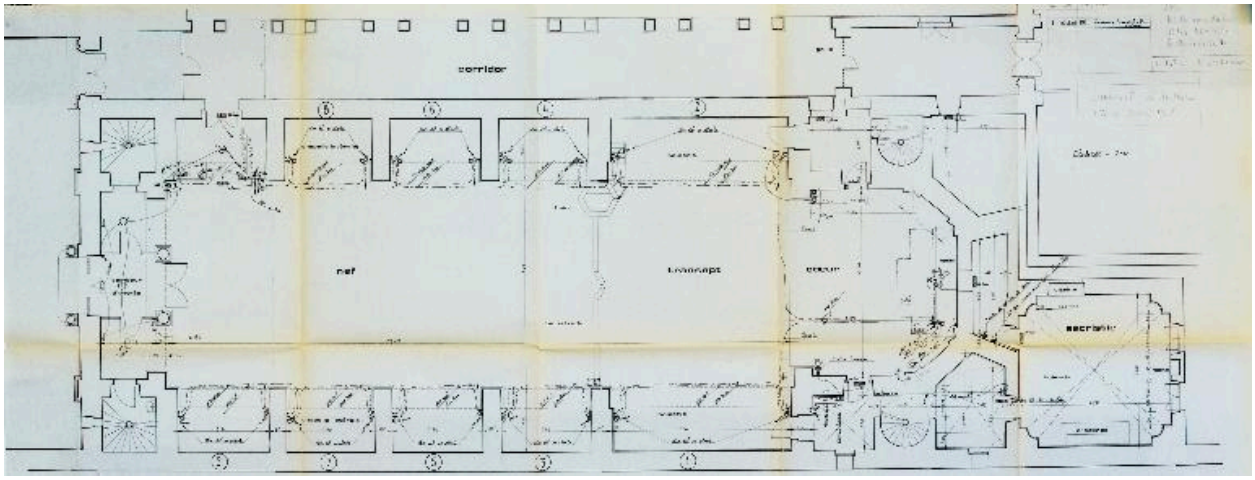

Plan : Schéma électrique (2000).

Référence du document reproduit :

- **Plan : Chapelle. Avant projet. Réfection des sols. Solution n°1A, 1999-2000 (AC Roanne, s.c.)**
  Chapelle Saint-Michel du Lycée Jean Puy. Inscrit sur l'inventaire supplémentaire des monuments historiques. Plans demande de permis de construire. Avant projet. Réfection des sols. Solution n°1A. Plan n°2. 24 avril 1999. Échelle : 2 cm/m. Philippe Gonzalès architecte 15 rue Édouard Vaillant Saint-Étienne. 04 77 25 22 45. Plan modifié le 19 mai 2000 par J. Désolme (ville de Roanne) : sortie de secours côté cour : porte ancienne conservée ouvrant à l'intérieur. (AC Roanne. Sans cote).
  AC Roanne : sans cote

IVR82_20134202406NUCA
Auteur de l'illustration (reproduction) : Pascal Lemaître
Auteur du document reproduit : Philippe Gonzalès
Échelle : 1:200
© Région Rhône-Alpes, Inventaire général du patrimoine culturel ; © Philippe Gonzalès, architecte
reproduction soumise à autorisation du titulaire des droits d'exploitation