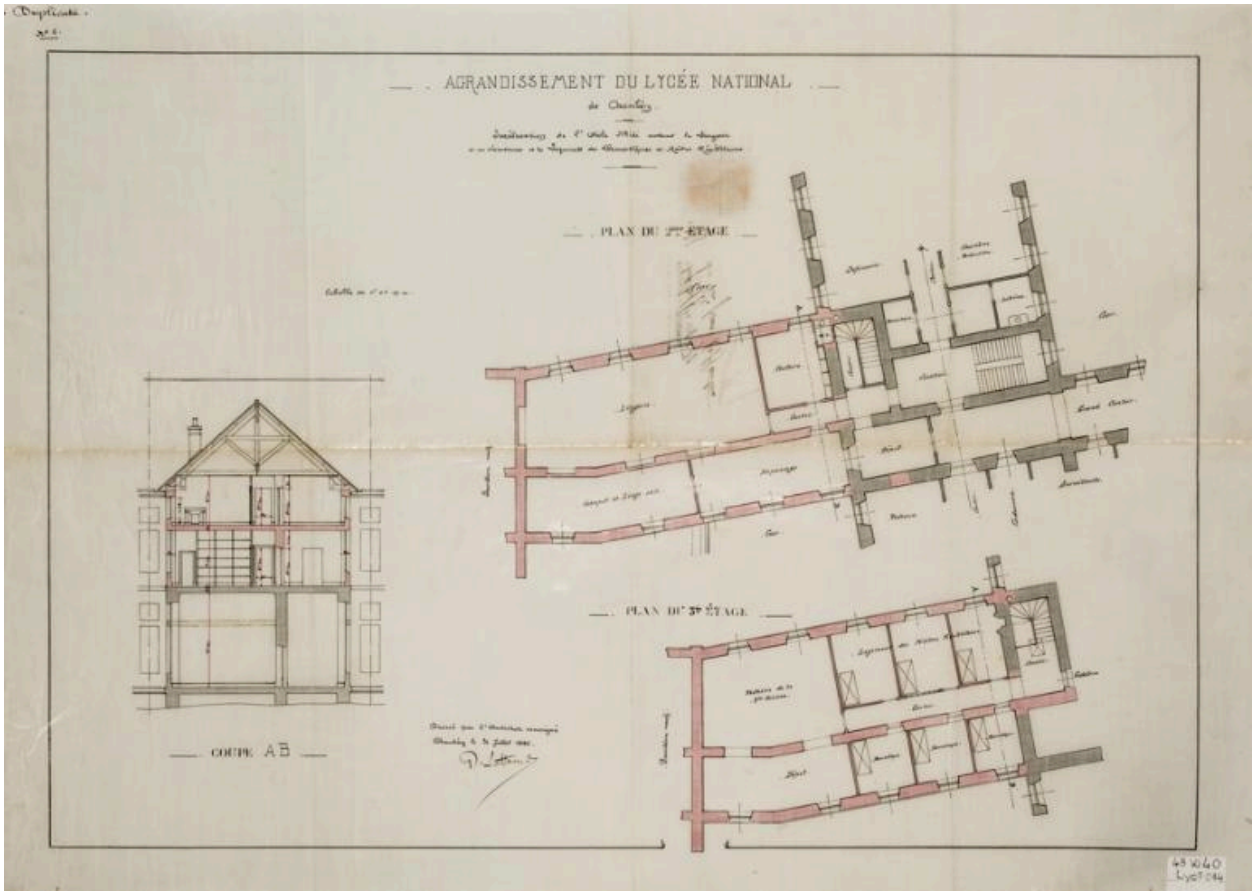

Agrandissement du lycée national de Chambéry : surélévation de l'aile midi. 1886.

Référence du document reproduit :

- **Agrandissement du lycée national de Chambéry : surélévation de l'aile midi, 1886 (AC Chambéry. 43 W 40-LYC5_14)**
  Agrandissement du lycée national de Chambéry : surélévation de l'aile midi contenant la lingerie et ses dépendances et les logements des domestiques et maîtres répétiteurs / Lathoud. 31 juillet 1886. 1:100. 1 plan. Papier huilé, aquarellé, encre noire. (AC Chambéry. 43 W 40-LYC5_14).
  AC Chambéry : 43 W 40-LYC5_14

IVR82_20147303226NUCA
Auteur de l'illustration (reproduction) : Pascal Lemaître
Auteur du document reproduit : Paul Lathoud
Date de prise de vue : 2014
Échelle : 1:100
© Région Rhône-Alpes, Inventaire général du patrimoine culturel ; © Archives communales de Chambéry
reproduction soumise à autorisation du titulaire des droits d'exploitation