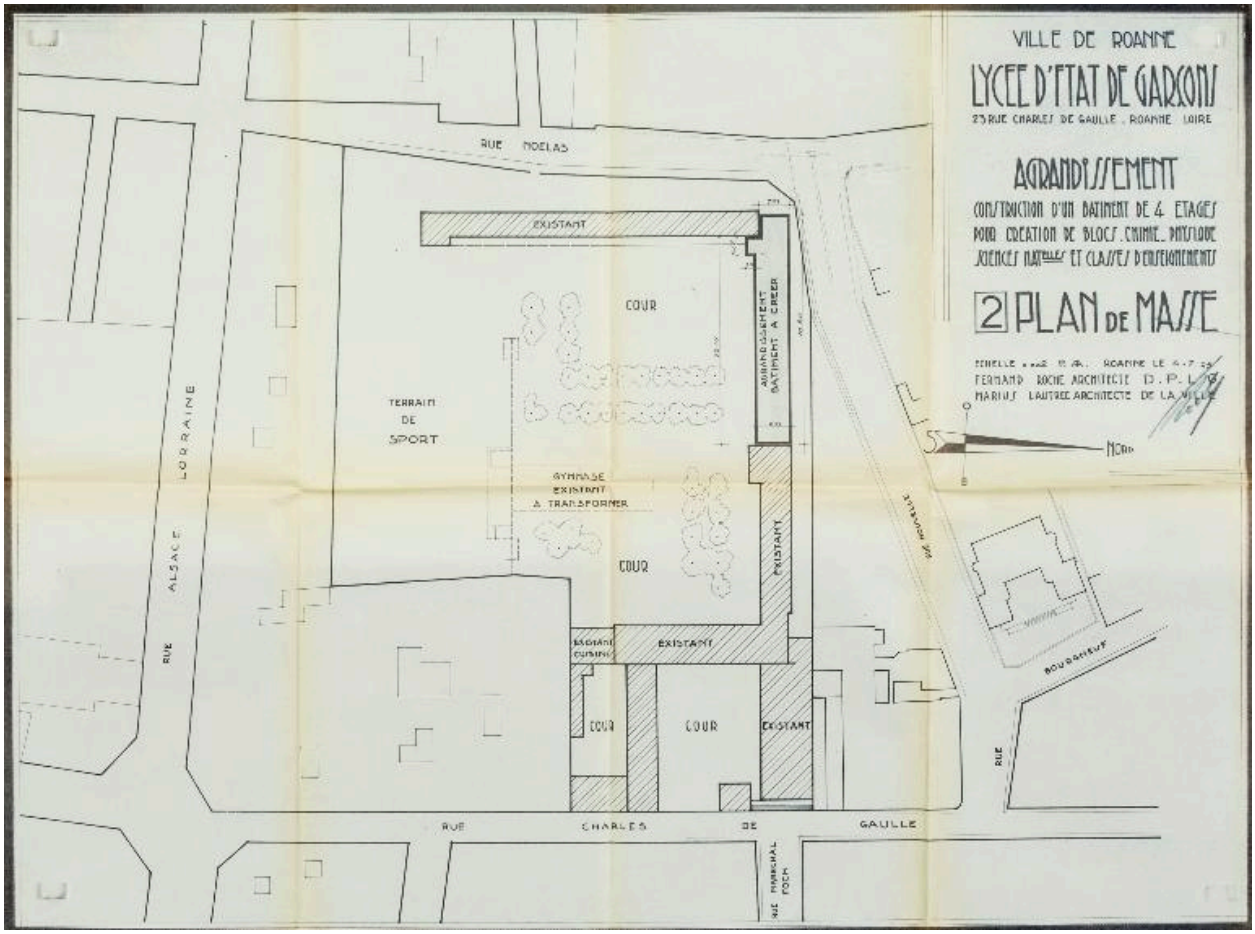

Extension du lycée. 2 : Plan masse (1963)

Référence du document reproduit :

- **Plan du rez-de-chaussée. État des lieux (AC Roanne, s.c.)**
  Plan. Lycée de garçons. Plan du rez-de-chaussée. État des lieux / Roche architecte. 1963. 1:250. (AC Roanne. Sans cote).
  AC Roanne : Sans cote

IVR82_20134201188NUCA
Auteur de l'illustration (reproduction) : Pascal Lemaître
Auteur du document reproduit : Fernand Roche
Date de prise de vue : 2013
Échelle : 1:250
© Région Rhône-Alpes, Inventaire général du patrimoine culturel ; © Fernand Roche
reproduction soumise à autorisation du titulaire des droits d'exploitation