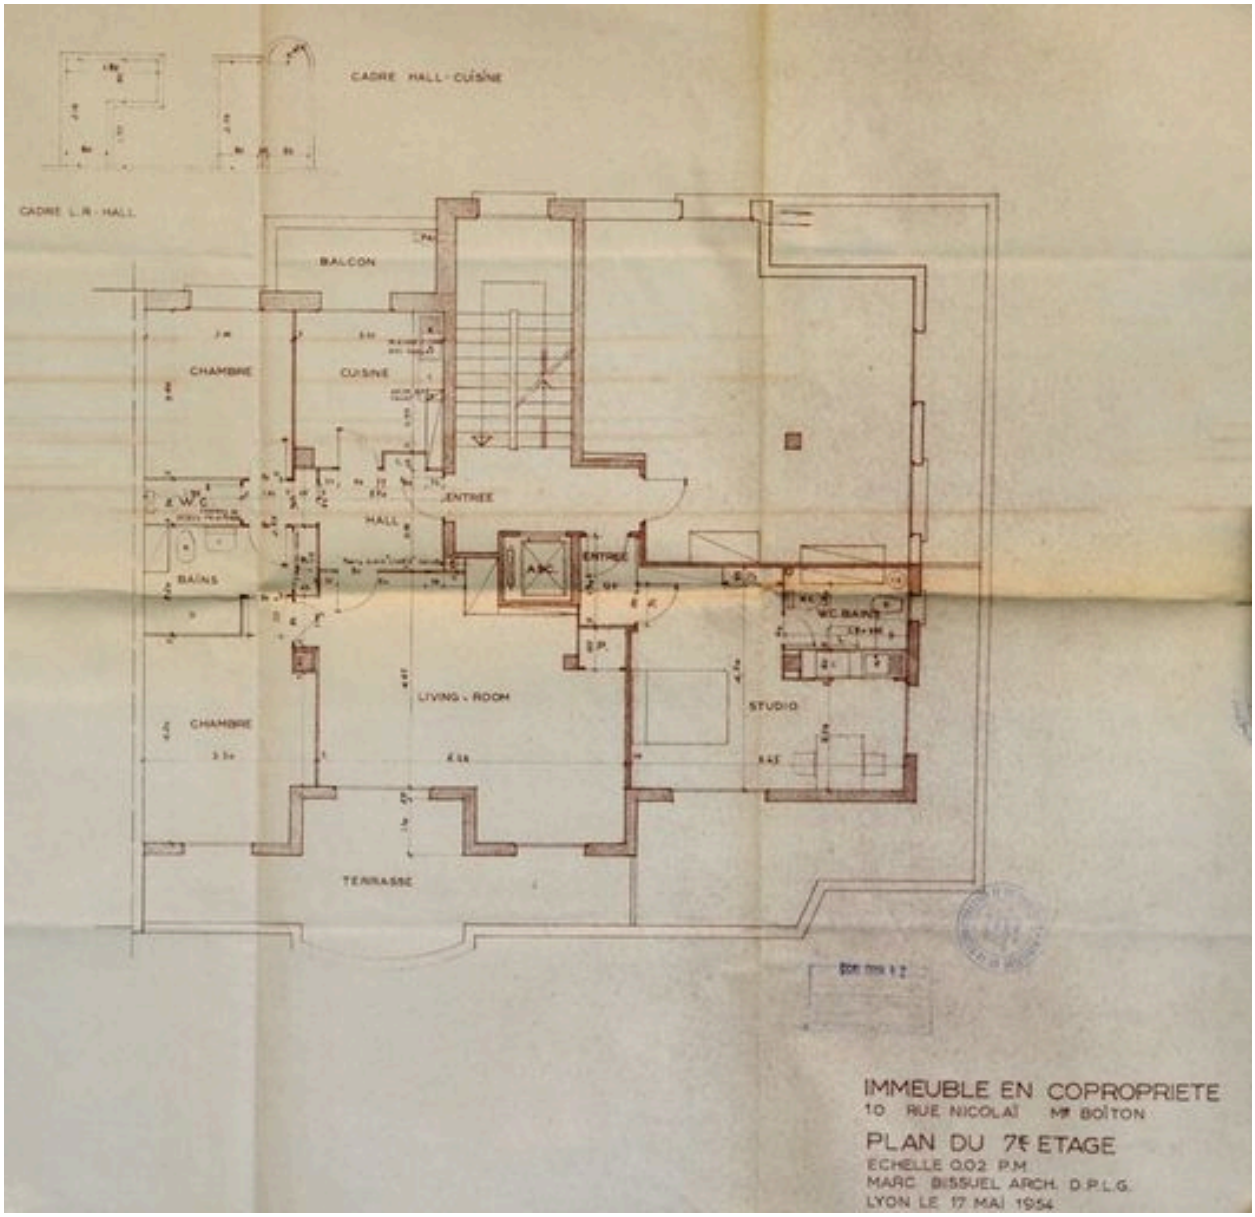

Plan du 7e étage, par Marc Bissuel, 17 mai 1954 (AC Lyon, 1097 W 559)

Référence du document reproduit :

- **Immeuble en copropriété, 10 rue Nicolaï. Plan du 7e étage / Marc Bissuel. 21 mars 1952. Tirage**
  Immeuble en copropriété, 10 rue Nicolaï. Plan du 7e étage / Marc Bissuel. 21 mars 1952. Tirage ozalyd. 1 : 200. (AC Lyon. 1097 WP 559. Fichiers sanitaires. 7e arrrondissement, 1-33 rue Nicolaï)

IVR82_20106905054NUCA
Auteur de l'illustration : Catherine Guégan

Auteur du document reproduit : Bissuel Marc (architecte)_
Échelle : 1/200
© Région Rhône-Alpes, Inventaire général du patrimoine culturel ; © Ville de Lyon
reproduction soumise à autorisation du titulaire des droits d'exploitation