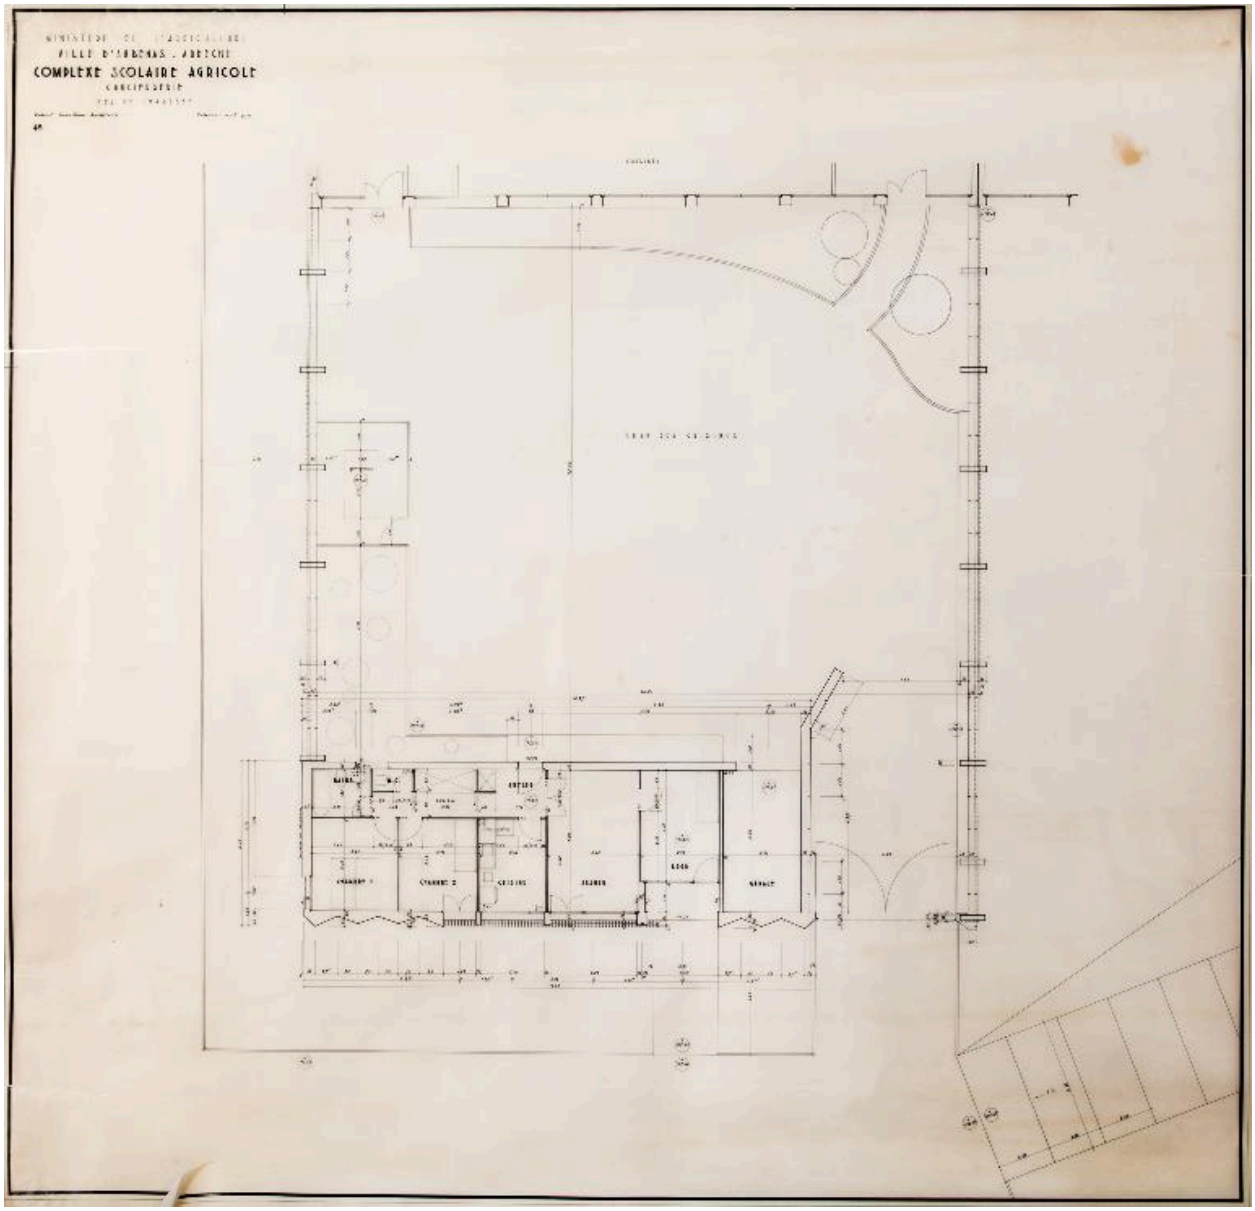

Conciergerie. Rez-de-chaussée. 1968

Référence du document reproduit :

- **Conciergerie. Rez-de-chaussée (AP Agence Bancilhon)**
  45. Ministère de l'agriculture. Ville d'Aubenas Ardèche. Complexe scolaire agricole. Conciergerie. Rez-de-chaussée / Robert Bancilhon architecte. 1:50. [1968]. 1 plan sur calque. (AP Agence Bancilhon).
  AP Agence Bancilhon : sans cote

IVR82_20140700028NUCA
Auteur de l'illustration (reproduction) : Pascal Lemaître

Auteur du document reproduit : Robert Bancilhon
Date de prise de vue : 2014
Échelle : 1:50
© Région Rhône-Alpes, Inventaire général du patrimoine culturel ; © Robert Bancilhon, architecte
reproduction soumise à autorisation du titulaire des droits d'exploitation