




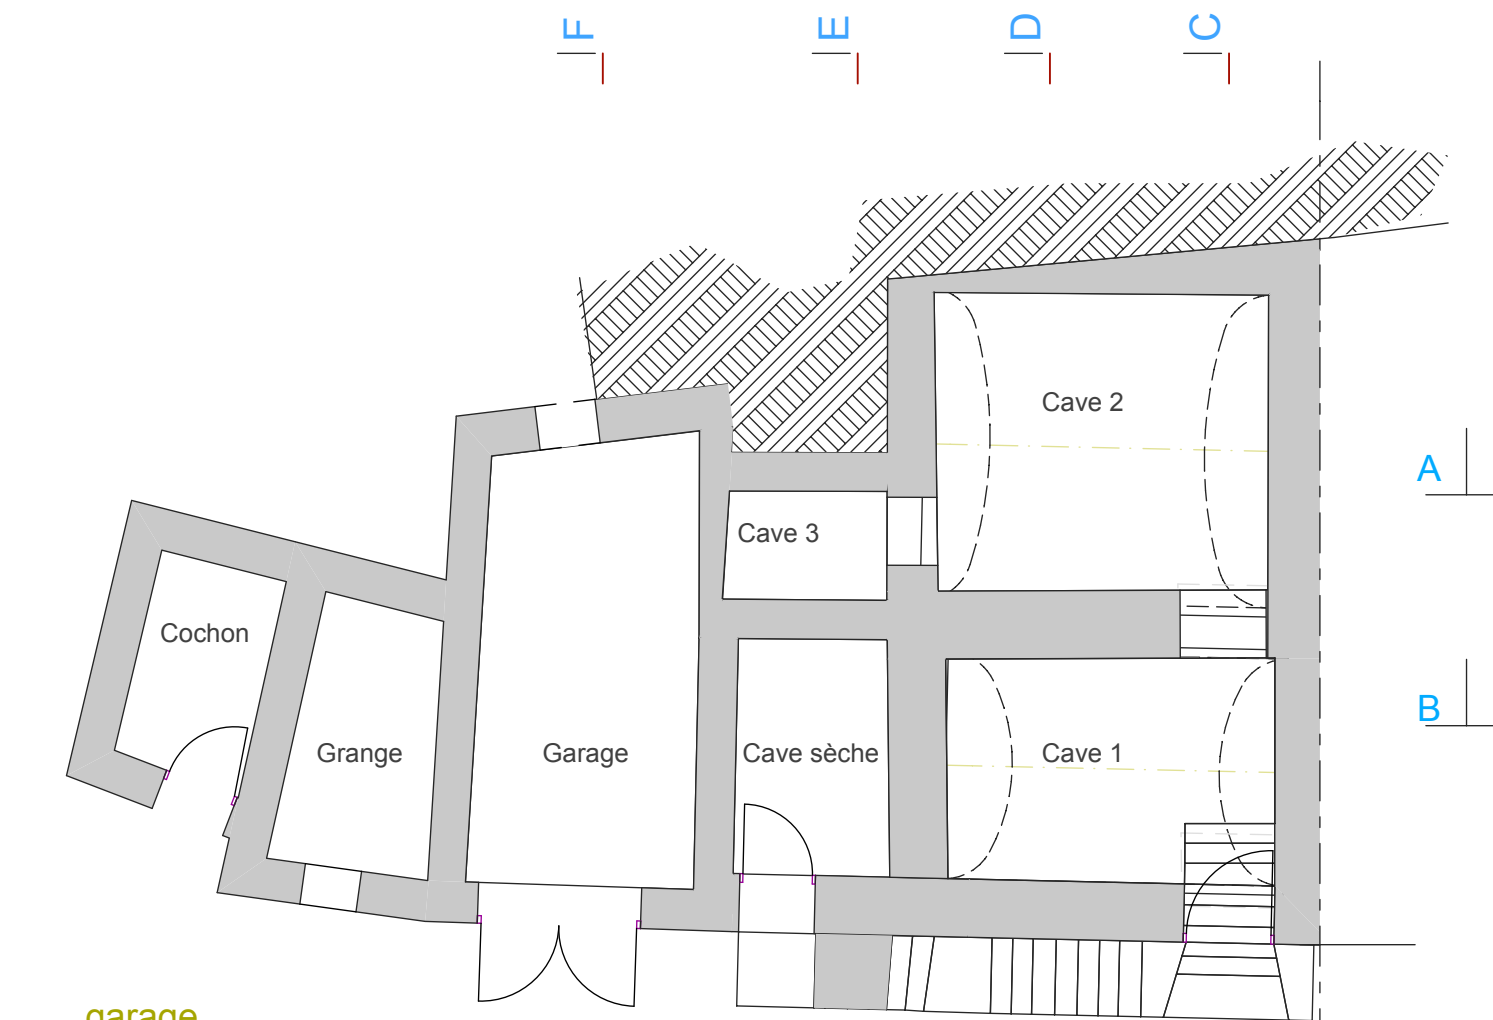


garage

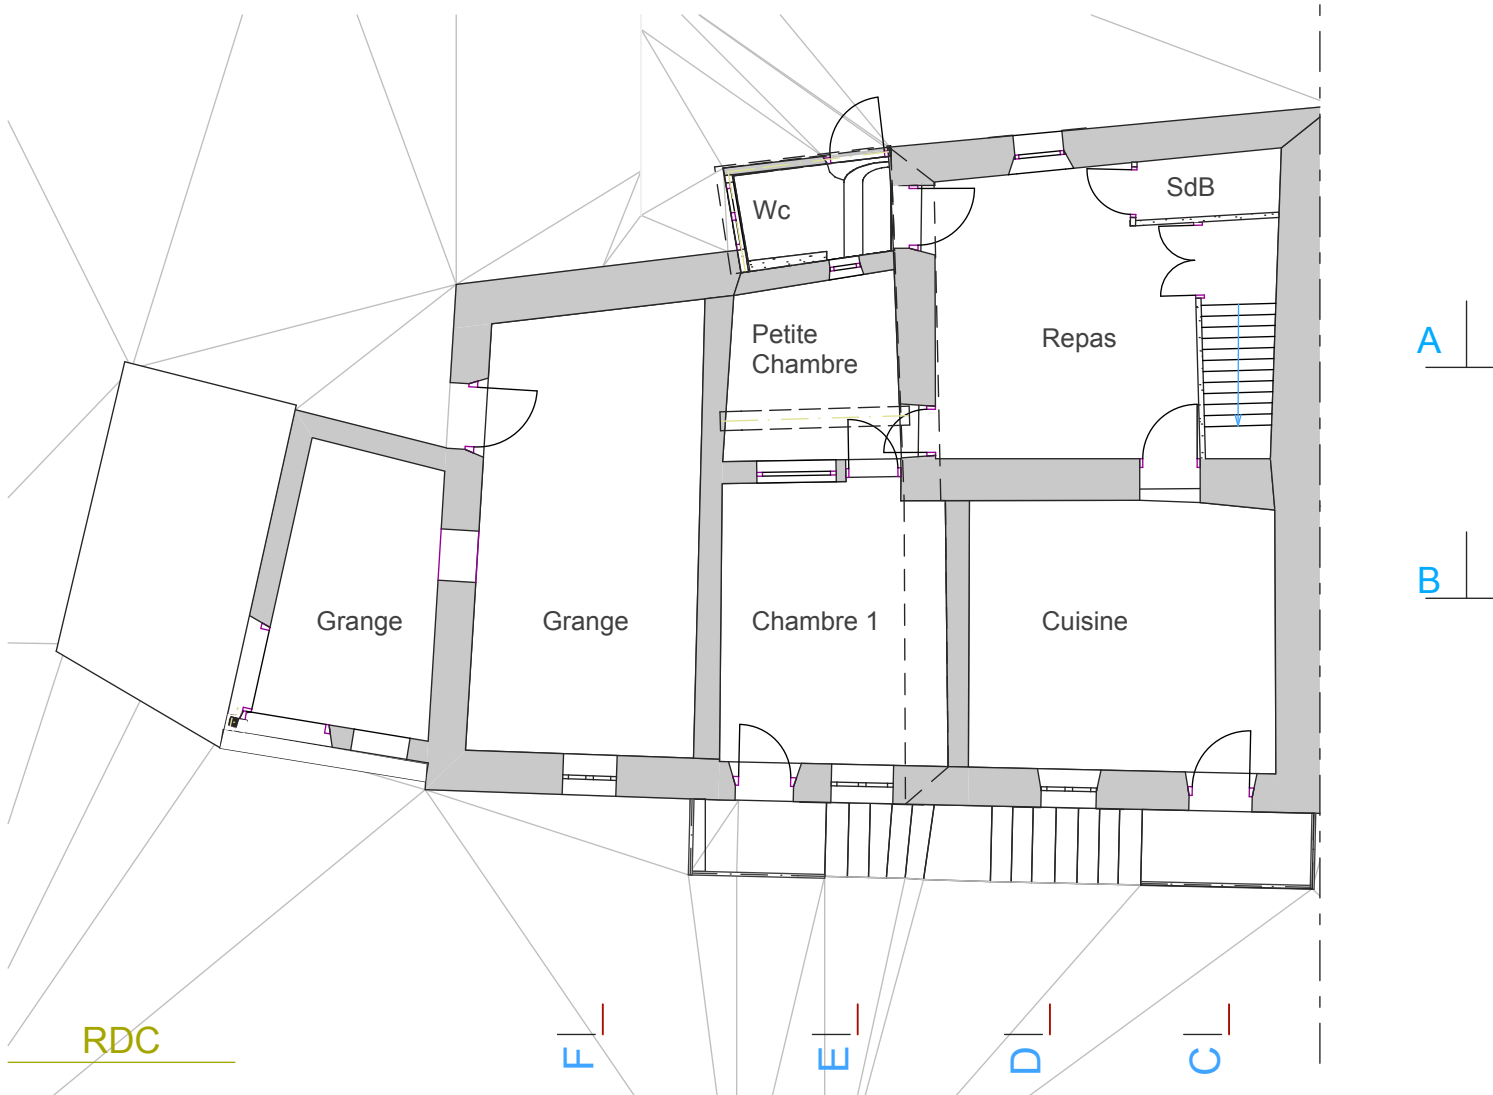

RDC

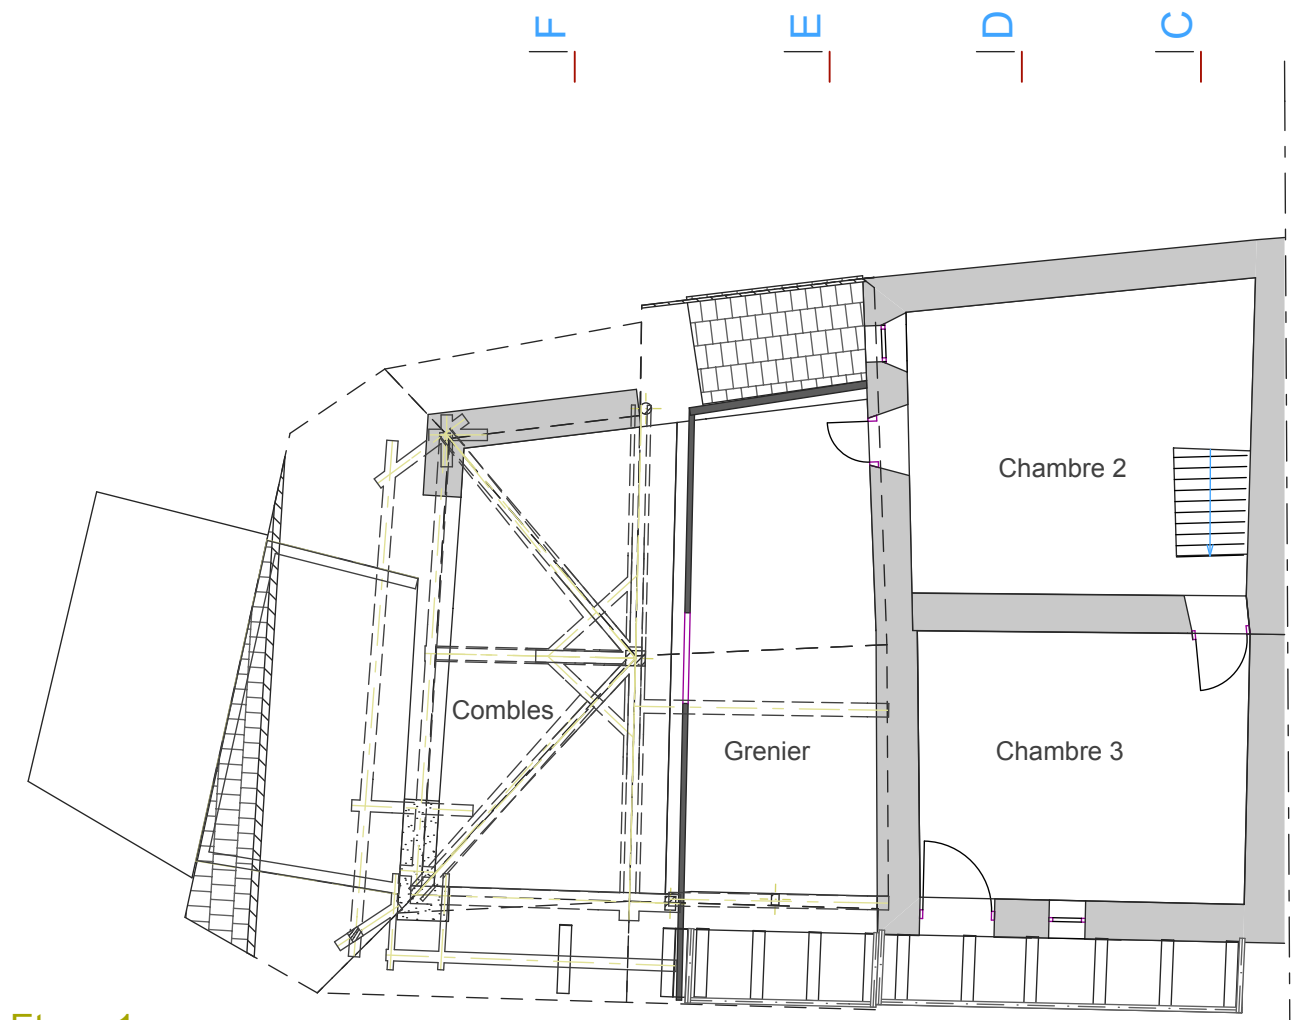

Etage 1er

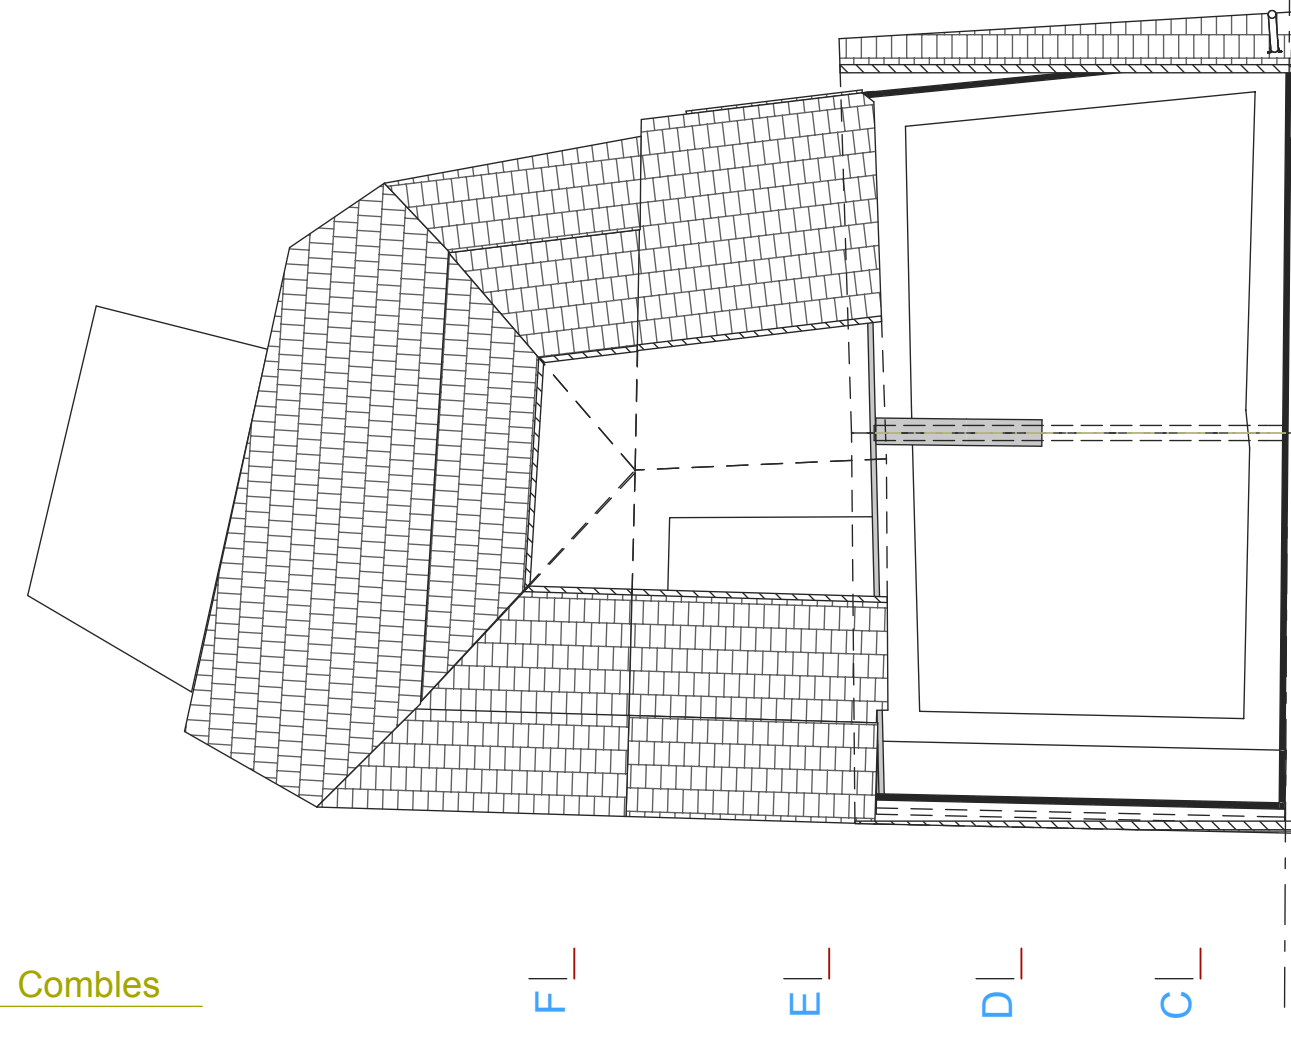

Combles

signature:

maitre d'ouvrage

Hameau "Le Bourget"
73250 SAINT PIERRE D'ALBIGNY
Tel : 06 84 93 37 02

Réhabilitation d'une grange

Hameau "Le Bourget"
73250 SAINT PIERRE D'ALBIGNY

signature:

maitre d'oeuvre

Bernard LAB
Architecte

14 BD Paul HEROULT
73160 COGNIN
Tel/Fax: 04-79-96-28-52
Email: lab.archi@wanadoo.fr

73160 COGNIN
Tel/Fax: 04-79-96-28-52

Tel/Fax: 04-79-96-28-52
Email: lab.archi@wanadoo.fr


EDL

<u>date</u>


modifications apportées

le 21-07-2014

Echelle: 1/100

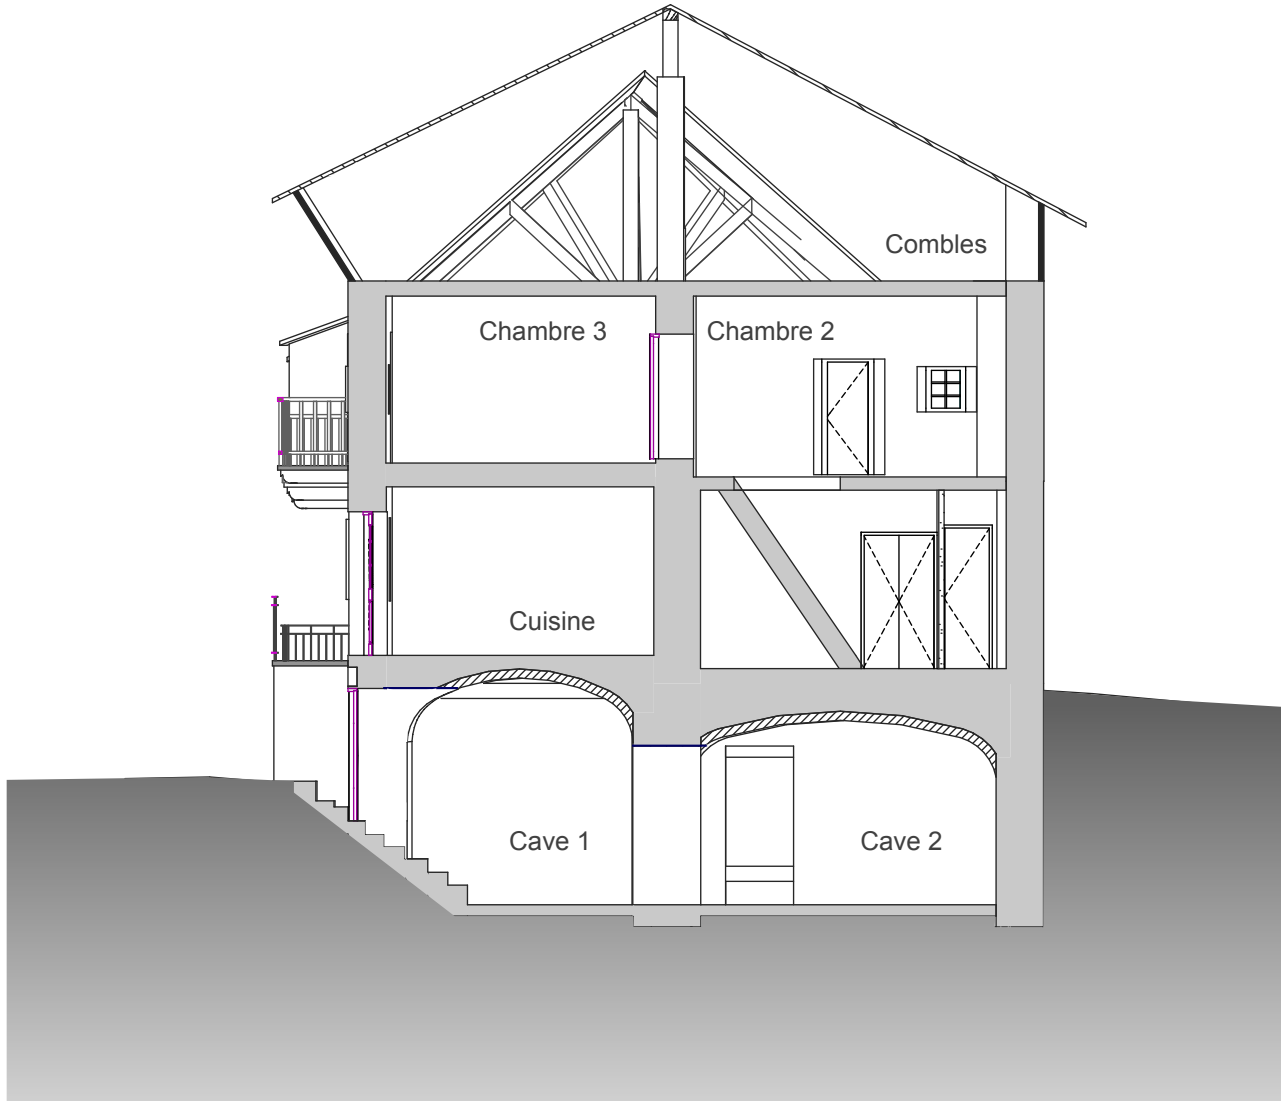


Coupe CC

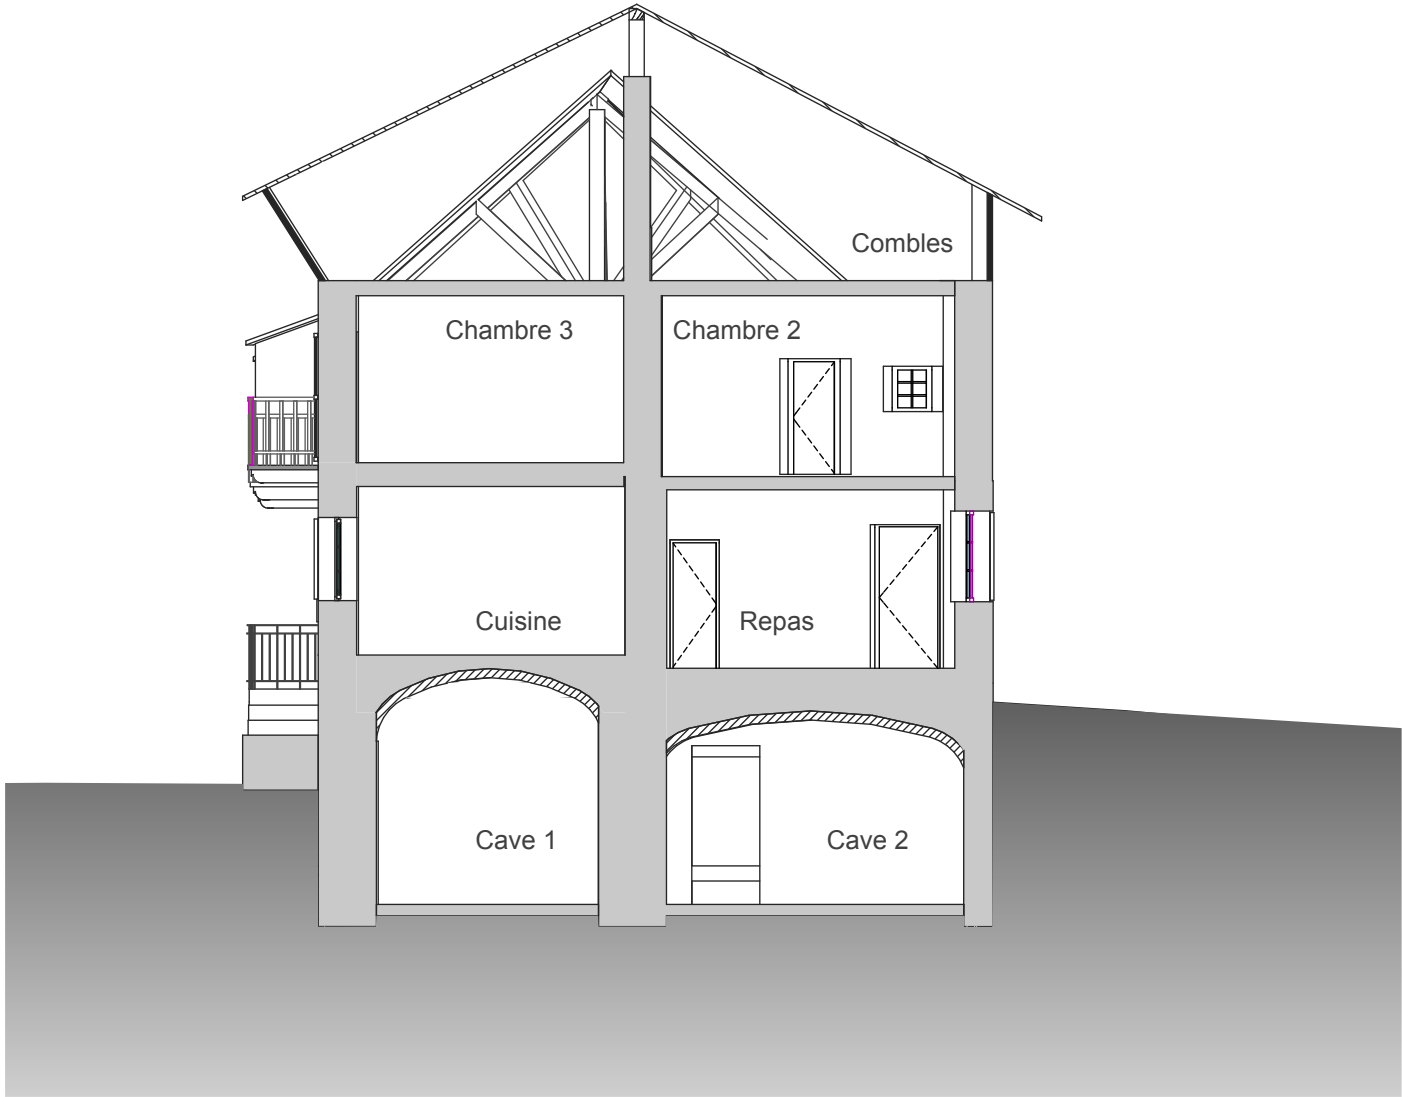


Coupe DD

signature: maître d'ouvrage Hameau "Le Bourget" 73250 SAINT PIERRE D'ALBIGNY Tel : 06 84 93 37 02	signature: maître d'oeuvre Bernard LAB Architecte 14 BD Paul HEROULT 73160 COGNIN Tel/Fax: 04-79-96-28-52 Email: lab.archi@wanadoo.fr	EDL	date	le 21-07-2014
			modifications apportées	

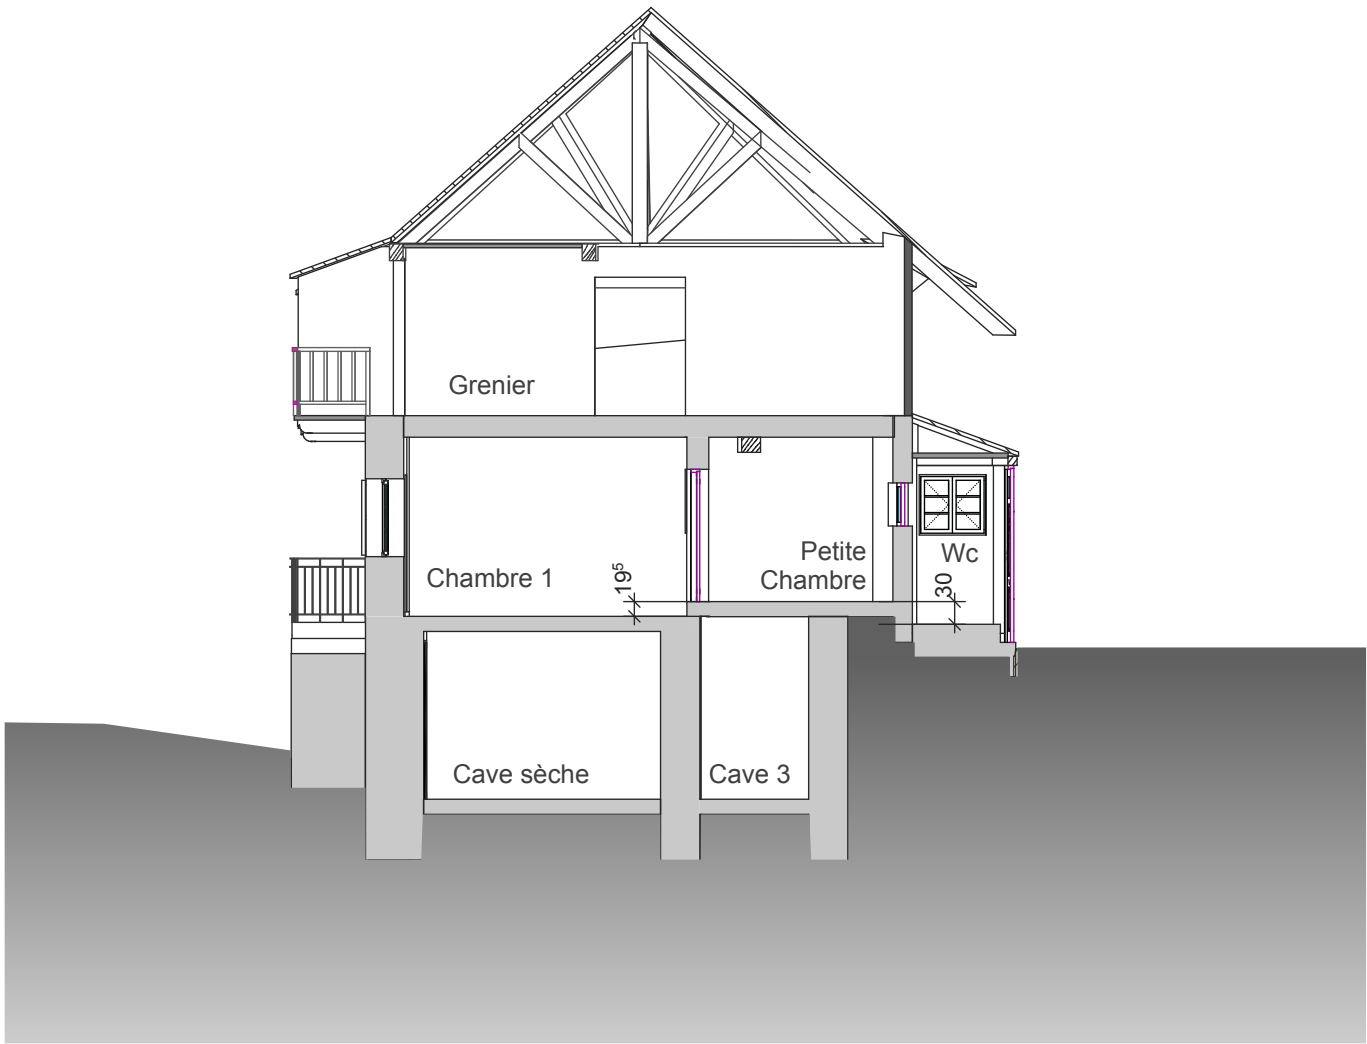

Coupe EE

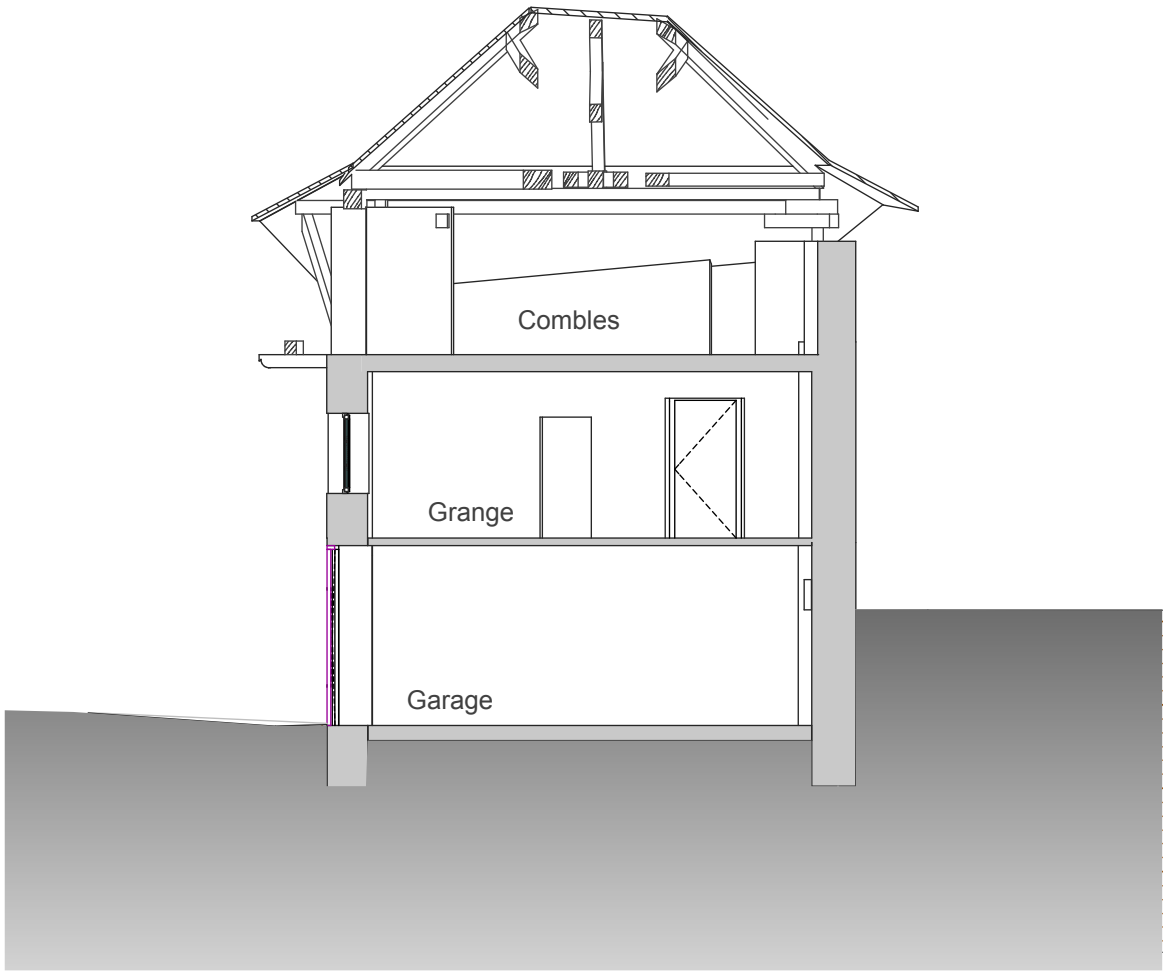

Coupe FF

signature: maître d'ouvrage Hameau "Le Bourget" 73250 SAINT PIERRE D'ALBIGNY Tel : 06 84 93 37 02	signature: maître d'oeuvre Bernard LAB Architecte 14 BD Paul HEROULT 73160 COGNIN Tel/Fax: 04-79-96-28-52 Email: lab.archi@wanadoo.fr	EDL	le 21-07-2014	le 21-07-2014		
			date	date		
			modifications apportées			
			ESQ APS	APD PRO	DOE Autre	Echelle: 1/100