



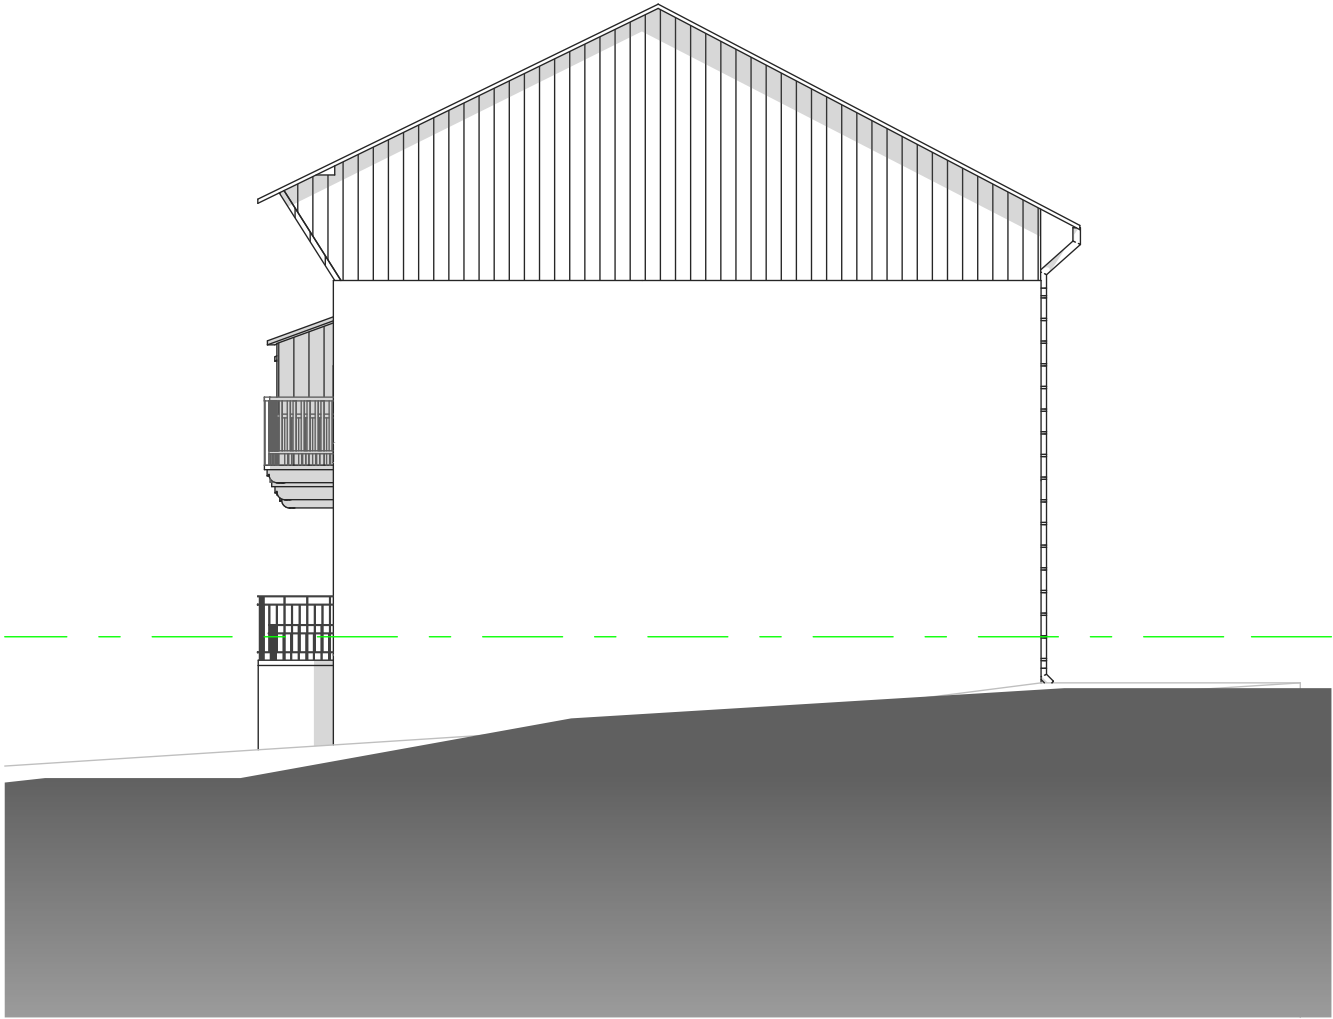


Façade Est

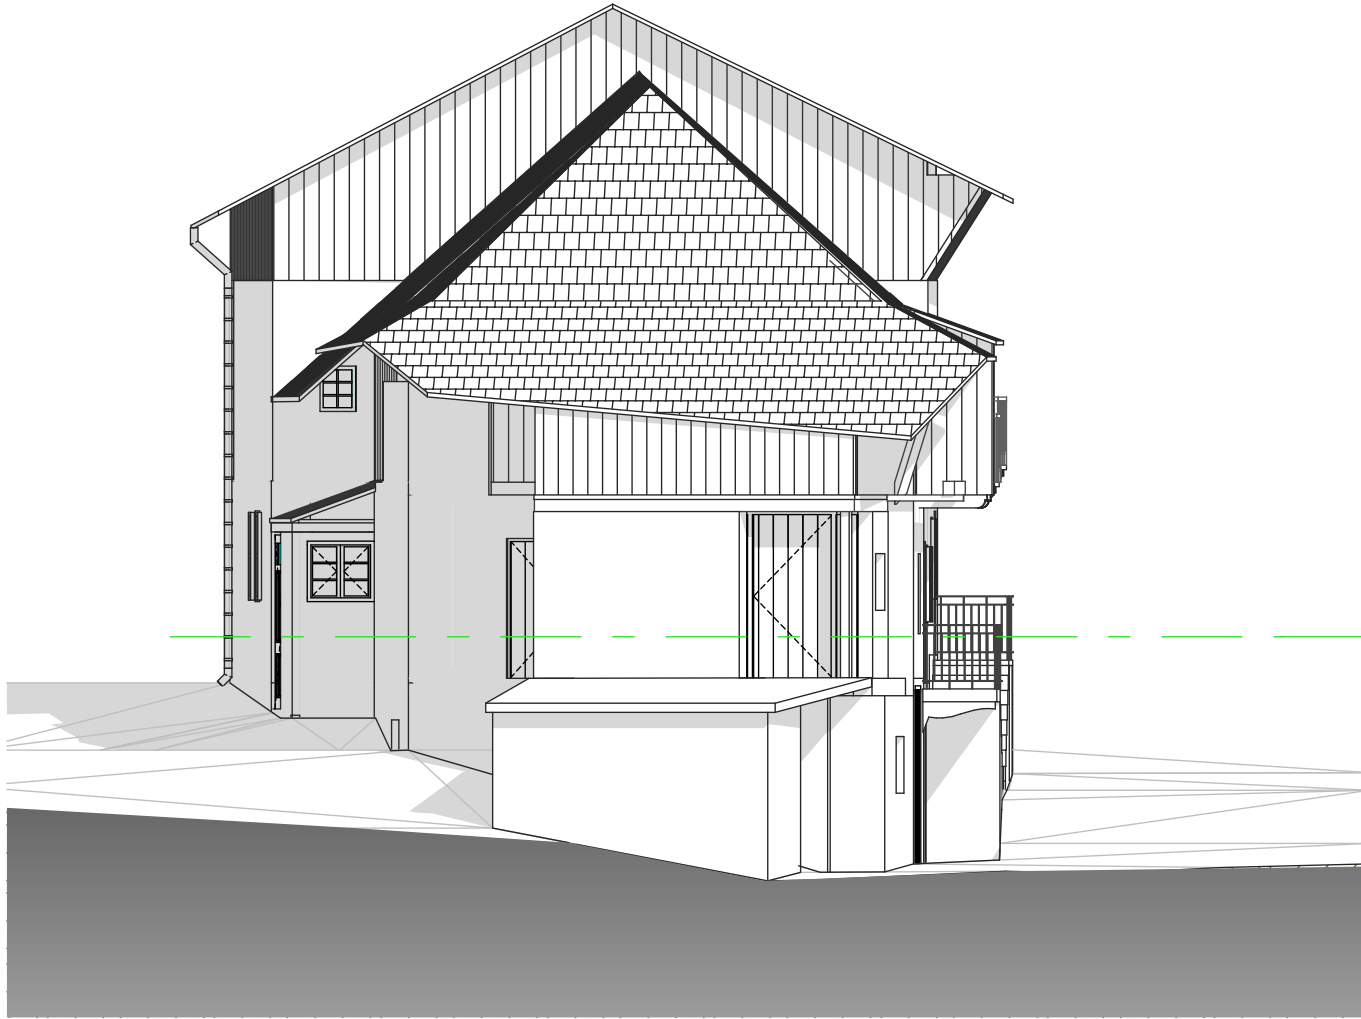


Façade Ouest

signature: maître d'ouvrage		Hameau "Le Bourget" 73250 SAINT PIERRE D'ALBIGNY Tel : 06 84 93 37 02	signature: maître d'oeuvre		Bernard LAB Architecte 14 BD Paul HEROULT 73160 COGNIN Tel/Fax: 04-79-96-28-52 Email: lab.archi@wanadoo.fr	EDL	date	ESQ ☒ APS	APD ☐ PRO	DOE ☐ Autre	le 21-07-2014
								modifications apportées			Echelle: 1/100

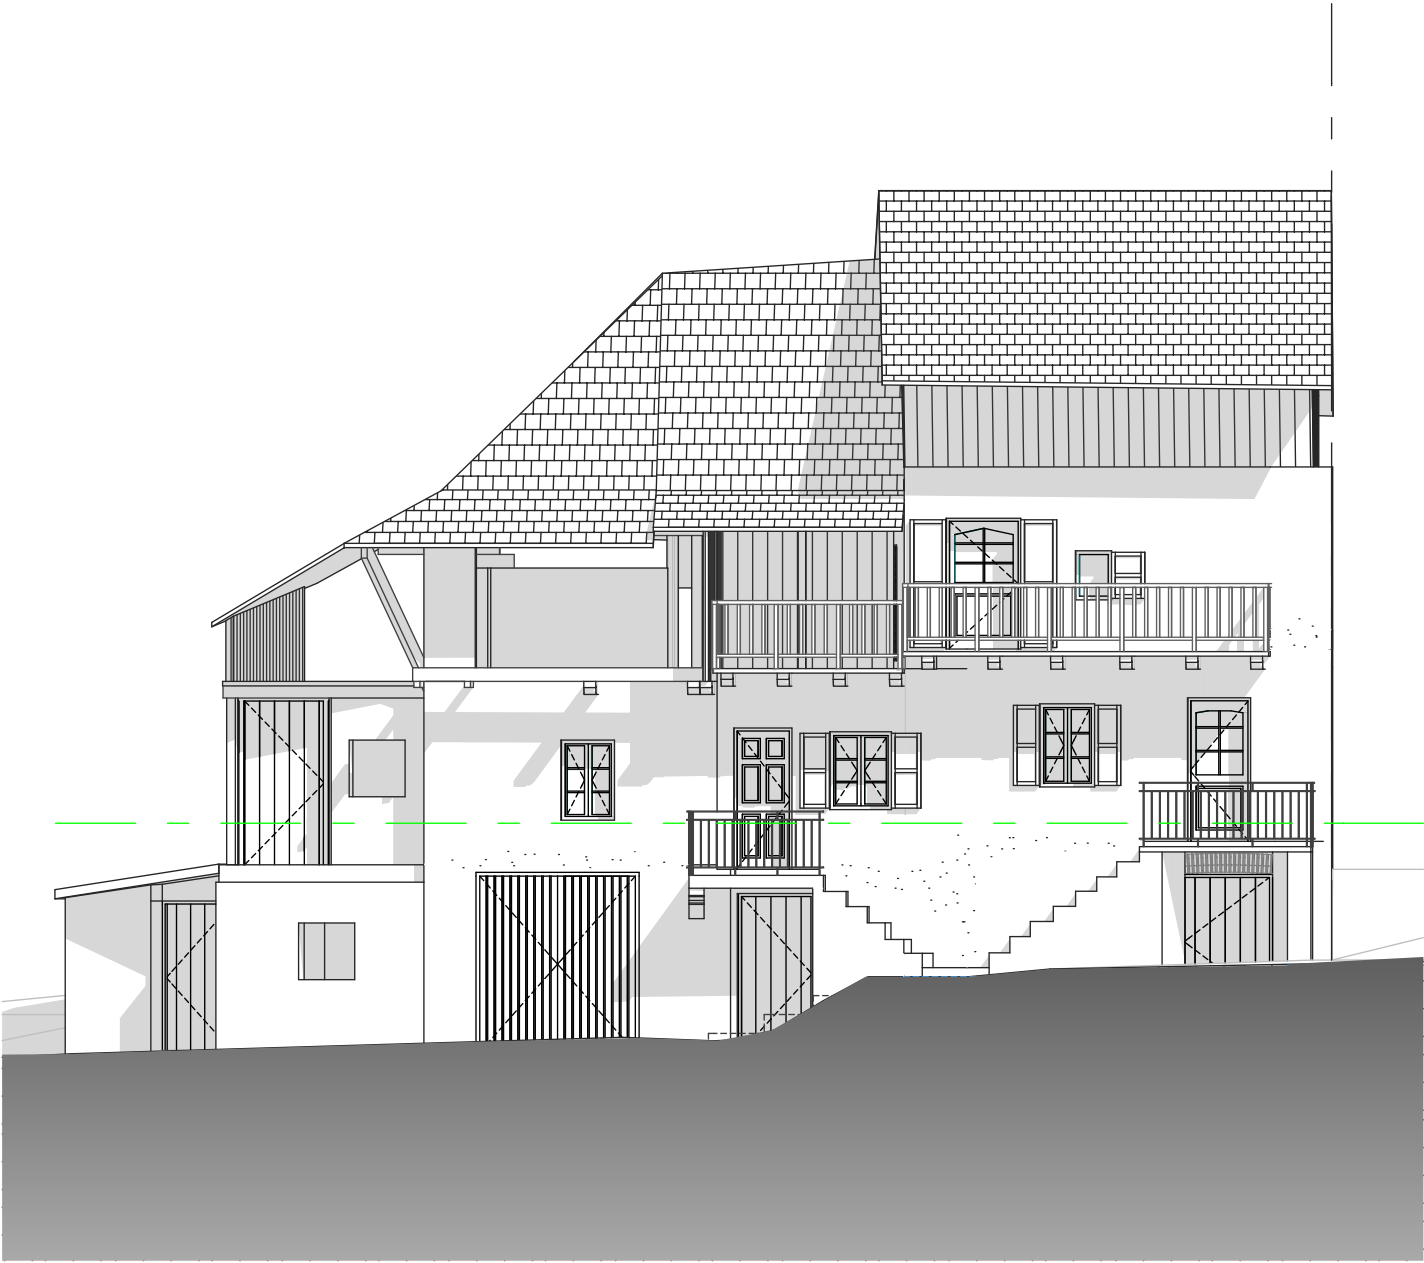

Façade Sud

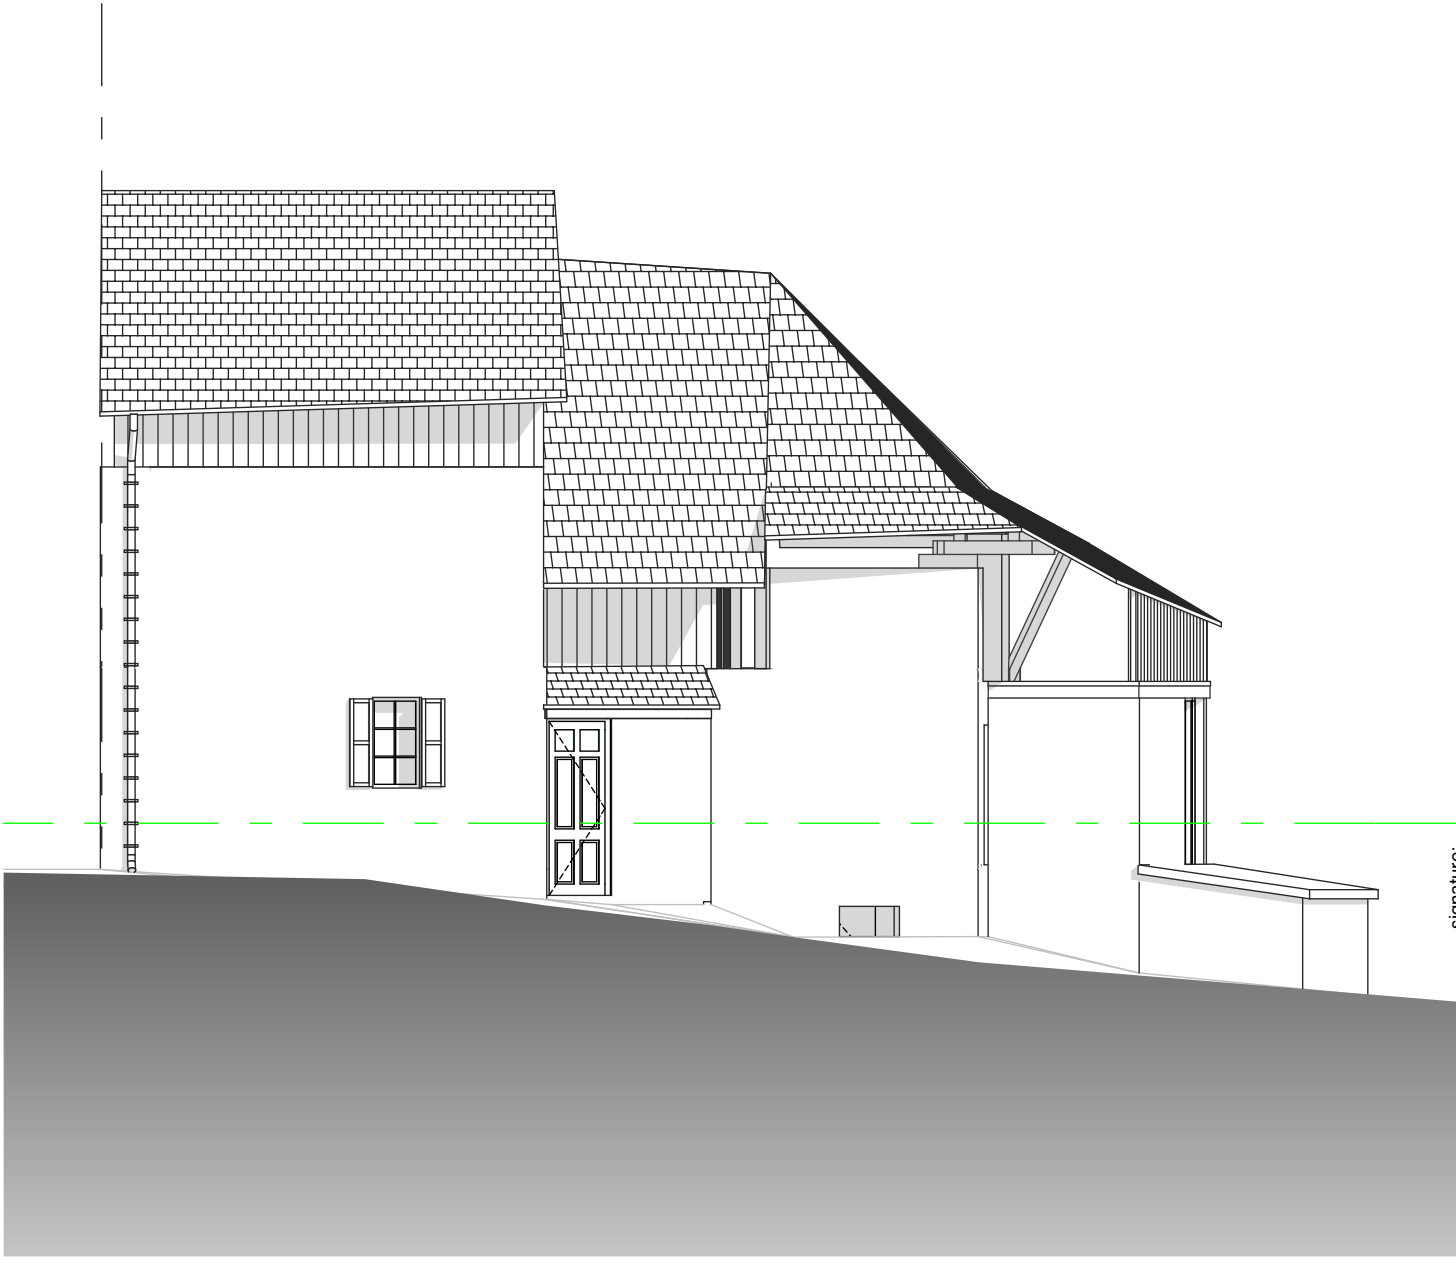

Façade Nord

signature:

maître d'ouvrage

Hameau "Le Bourget"

73250 SAINT PIERRE D'ALBIGNY

Tel : 06 84 93 37 02

Réhabilitation

d'une grange

Hameau "Le Bourget"

73250 SAINT PIERRE D'ALBIGNY

signature:

maître d'oeuvre

Bernard LAB

Architecte

14 BD Paul HEROULT

73160 COGNIN

Tel/Fax: 04-79-96-28-52

Email: lab.archi@wanadoo.fr

EDL

date

le 21-07-2014

Echelle: 1/100

ESQ ☒ APS

APD ☐ PRO

DOE ☐ Autre

modifications apportées