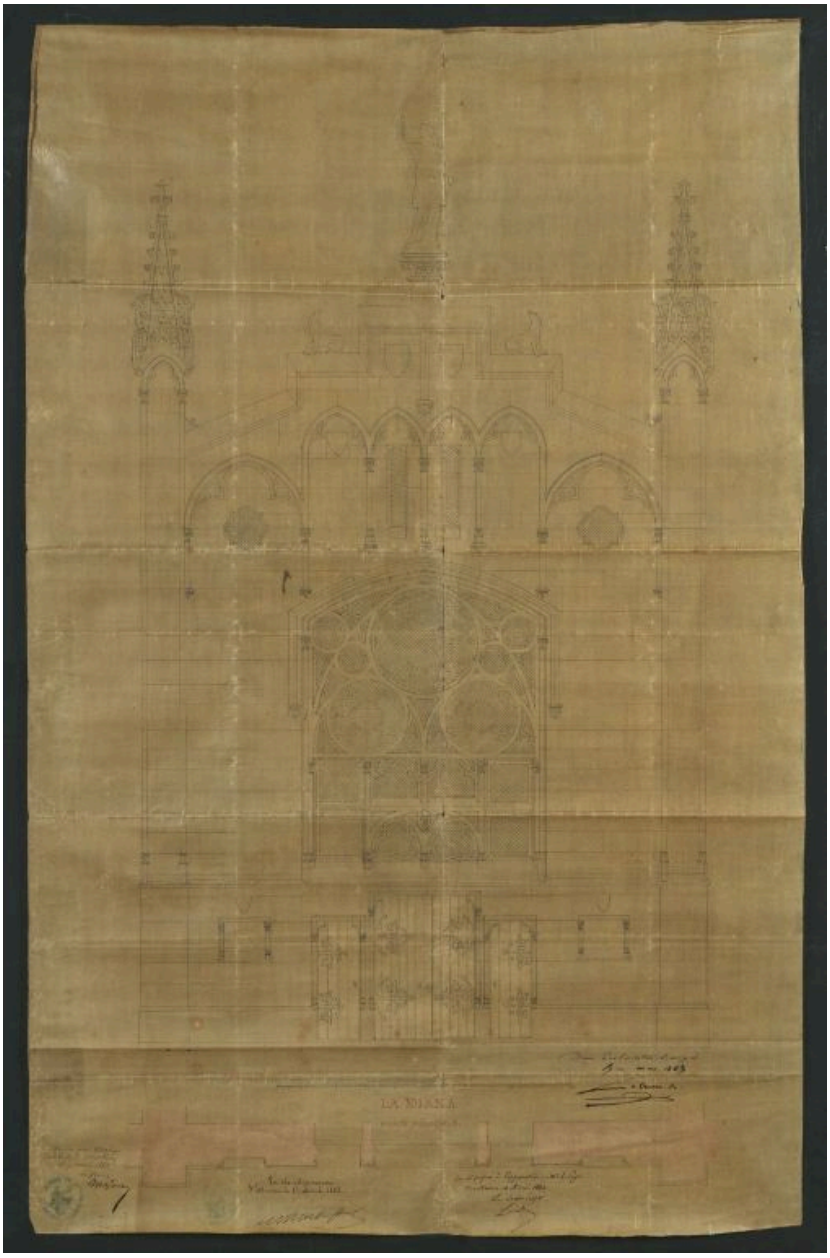

Façade principale, projet dressé par Henry Lebrun, mars 1863 (A. Diana, C Géo 90-3). façade, 1863 B Diana Montbrison. C Géo 90-3

Référence du document reproduit :

- **La Diana. Façade principale. Henry Lebrun, architecte, Lyon, mars 1863, papier calque toilé, encre**
  La Diana. Façade principale. Henry Lebrun, architecte, Lyon, mars 1863, papier calque toilé, encre noire et rouge, lavis rose. Ech. 1/500 ; 66,5 x 103 cm. Annotations Signé en bas à droite : Dressé par l'architecte soussigné, Lyon, mars 1863. Lebrun H. En bas de gauche à droite : Vu par nous maire de la ville de Montbrison, le 9 avril 1863. Le maire : Majoux (tampon de la mairie de Montbrison).

Vu et approuvé. St Etienne le 13 avril 1863. Pour le préfet, le secrétaire général (signature illisible) Vu et proposé à l'approbation de Mr le Préfet. Montbrison le 10 avril 1863. Le sous-préfet : Larribe (tampon de la préfecture) ; (A. Diana : cote C Géo 90-3)

IVR82_20134202622NUCA
Auteur de l'illustration : Thierry_ Leroy
Auteur du document reproduit : Henry Lebrun
Échelle : 1/500e
© Région Rhône-Alpes, Inventaire général du patrimoine culturel ; © Bibliothèque de la Diana, Montbrison
reproduction soumise à autorisation du titulaire des droits d'exploitation