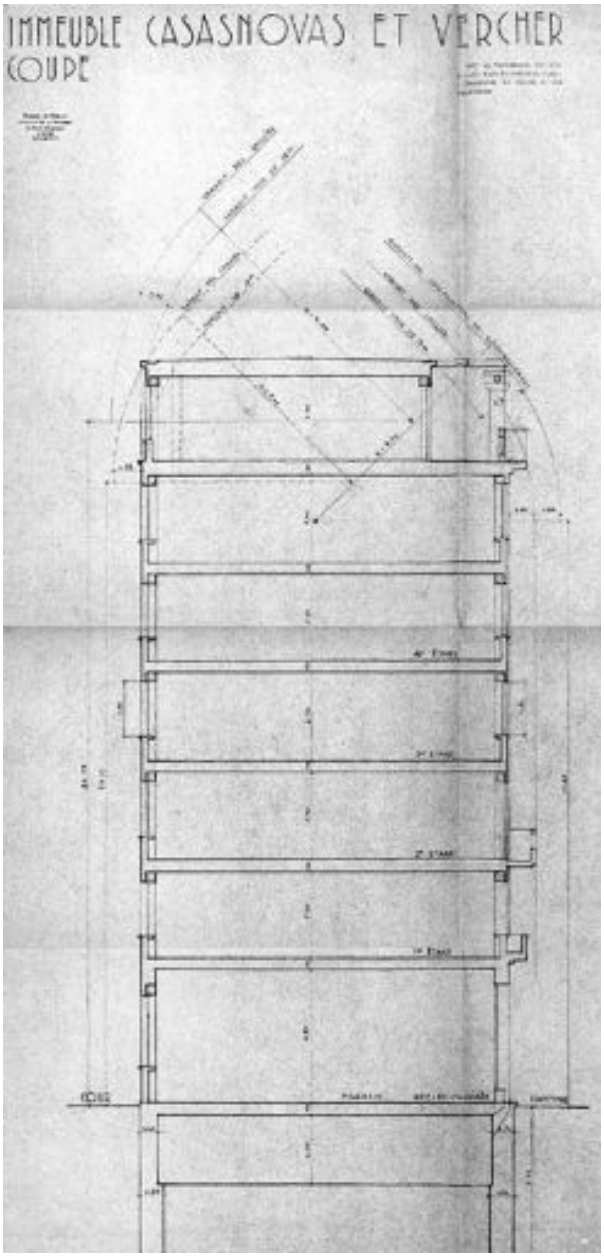

Coupe, par Robert Giroux, 1939 (AC Lyon : 1097 WP 99)

Référence du document reproduit :

- **Immeuble Casasnovas et Vercher, par Robert Giroux, 1939. Coupe. 1 : 50. Tirage ozalyd (AC Lyon :**
  Immeuble Casasnovas et Vercher, par Robert Giroux, 1939. Coupe. 1 : 50. Tirage ozalyd (AC Lyon : 1097 WP 99 fichier sanitaire rue Casimir-Perier ; rue Marc-Antoine-Petit 1-12)

IVR82_20026900056P

Auteur de l'illustration : Jean-Marie Refflé
Auteur du document reproduit : Giroud Robert (architecte)
Échelle : 1 : 50
© Région Rhône-Alpes, Inventaire général du patrimoine culturel ; © Ville de Lyon
reproduction soumise à autorisation du titulaire des droits d'exploitation