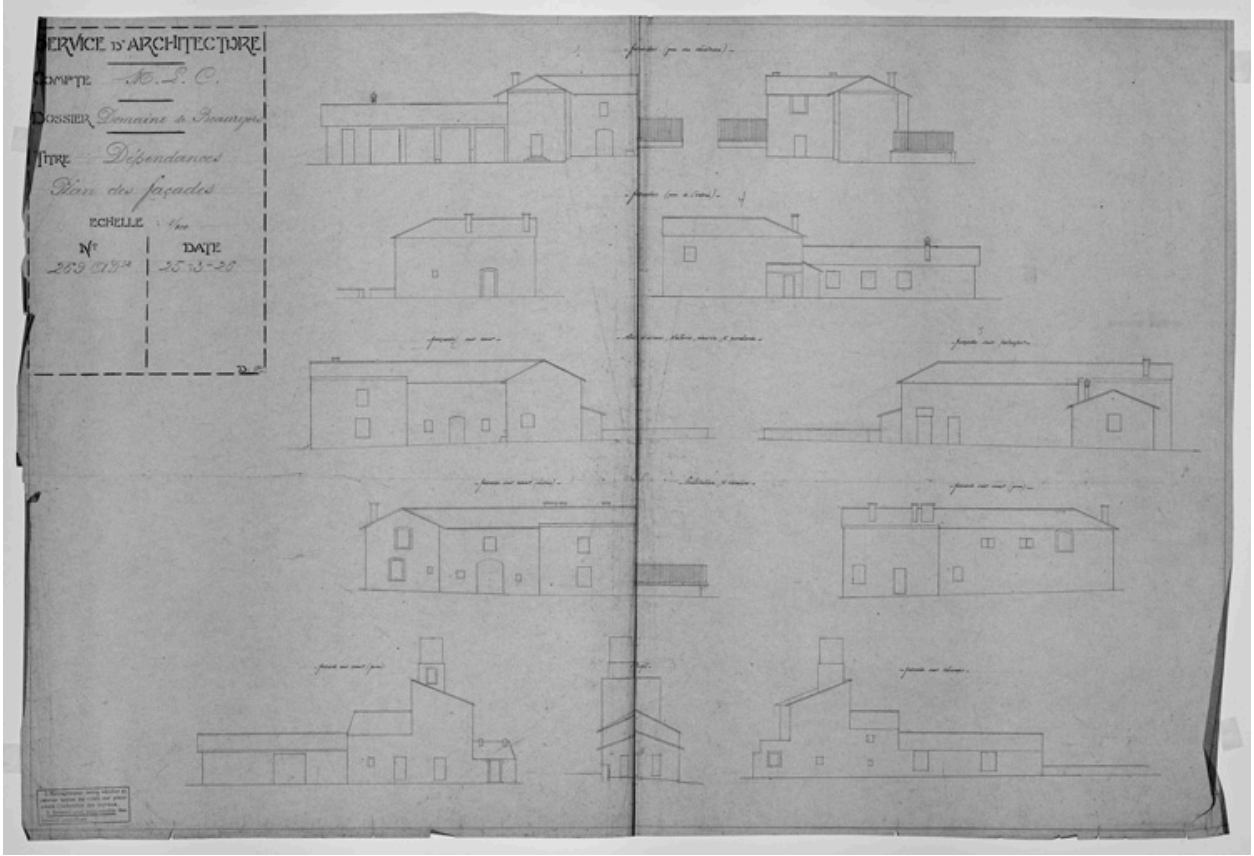

Domaine de Beaurevert. Dépendances / Plan des façades. 25 mars 1926.

Référence du document reproduit :

- **Service d'Architecture. Compte M. L. C. Dossier Domaine de Beaurevert. Titre Dépendances / Plan des**
  Service d'Architecture. Compte M. L. C. Dossier Domaine de Beaurevert. Titre Dépendances / Plan des façades / PC monogramme (dessinateur, architecte).
  1 dess. : crayon sur calque. Échelle 1/100. 72x107 cm. 25 mars 1926 (A. Privées, Beaurevert. N° 269 AD12). Façades (vues du château). Façades (vues de l´entrée). Salle d´armes, sellerie, écurie et porcherie. Façades sur cour. Façades sur potager. Habitation et remise. Façade sur cour (château). Façade sur cour (ferme). Façade sur cour (ferme). Profil. Façade sur champs.

IVR82_20074201305NUC
Auteur de l'illustration : Eric Dessert
© Région Rhône-Alpes, Inventaire général du patrimoine culturel ; © Archives privées reproduction soumise à autorisation du titulaire des droits d'exploitation