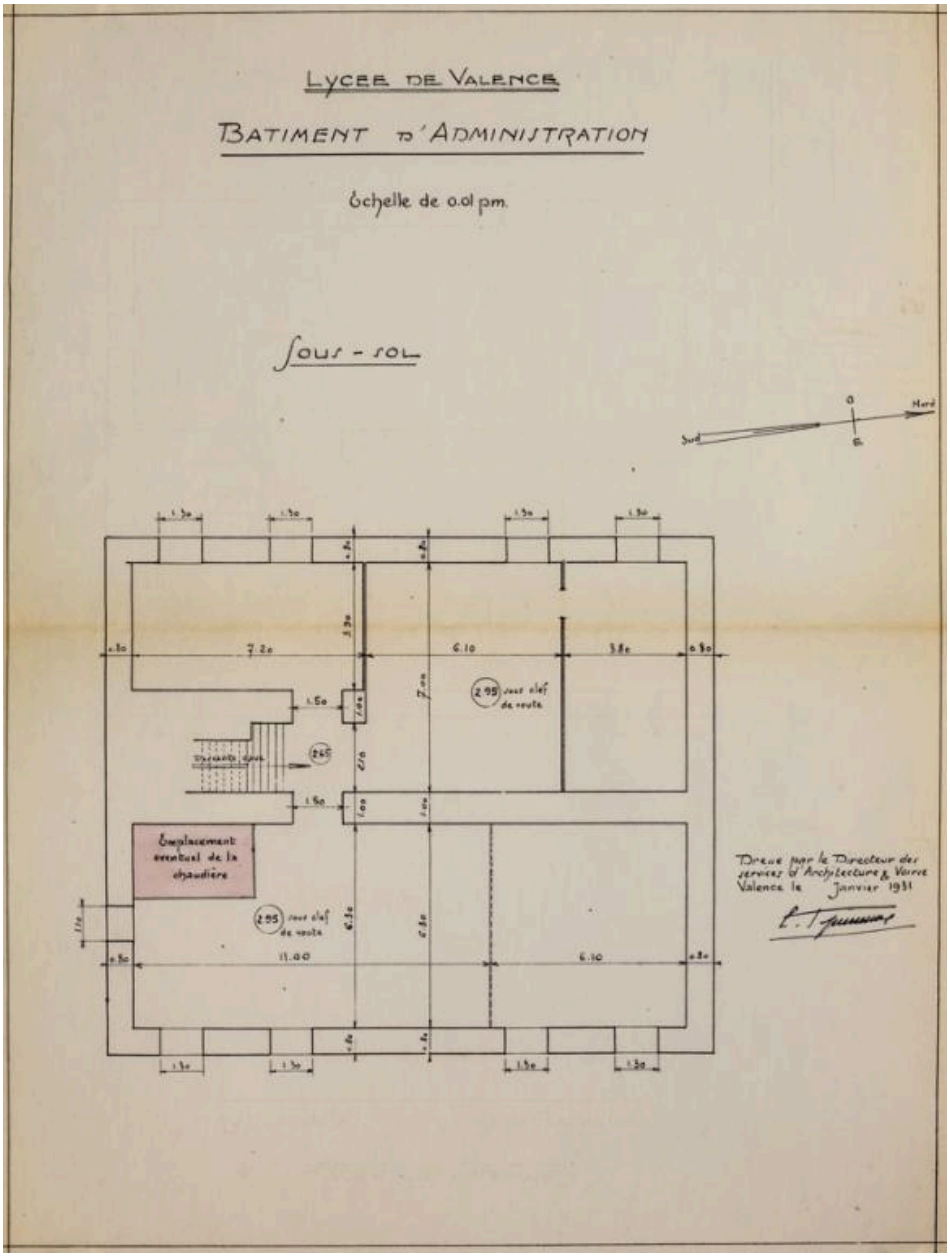

Bâtiment d'aministration. Sous-sol, 1931

Référence du document reproduit :

- **Bâtiment d'administration. Sous-sol, 1931 (AC Valence. 4 M 27)**
  Lycée de Valence. Bâtiment d'administration. Sous-sol / Le directeur des services architecture et voirie [Louis Taperoux]. 1:500. janvier 1931. 1 plan. Papier. (AC Valence. 4 M 27).
  AC Valence : 4 M 27

IVR82_20152600025NUCA

Auteur de l'illustration (reproduction) : Pascal Lemaître
Auteur du document reproduit : Louis Tapernoux
Date de prise de vue : 2015
Échelle : 1:500
© Région Rhône-Alpes, Inventaire général du patrimoine culturel ; © Archives communales de Valence
reproduction soumise à autorisation du titulaire des droits d'exploitation