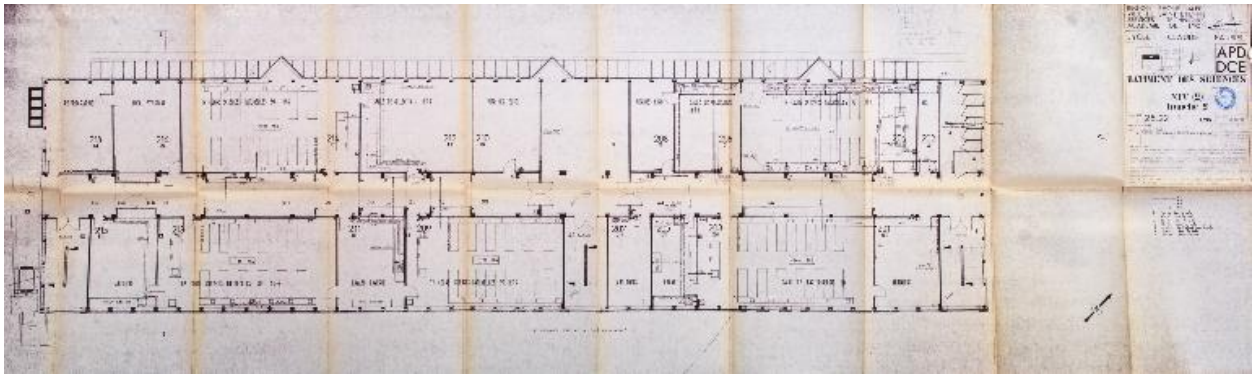

Bâtiment des sciences. Niveau 2. Tranche 2. Chomette Pierre (AC Saint-Etienne, 5934 W 8)

Référence du document reproduit :

- **Plan : Bâtiment des sciences. Niveau 2. Tranche 2, 1990 (AC Saint-Étienne. Série W : 5934 W 8)**
  Plan. Lycée Claude Fauriel. Bâtiment des sciences. Niveau 2. Tranche 2 […] / Architectes : B.E.H.C. Architectes Rhône-Alpes Pierre Chomette Sarl d'architecture […] Saint-Étienne; Henri Chomette. Jean-Pierre Lupi. Pierre Chomette Sarl d'architecture […] Paris ; SCP d'architecture Louis Exbrayat. Jacques Varennes […] Saint-Étienne ; […] N.F .C. 98 25 - 22; 26.01.1990. Échelle 1:50. Impression sur papier. (AC Saint-Etienne. Série W : 5934 W 8).
  AC Saint-Etienne : 5934 W 8

IVR82_20134203611NUCAB
Auteur de l'illustration (reproduction) : Pascal Lemaître
Auteur du document reproduit : B.E.H.C. Architectes Rhône-Alpes Pierre Chomette
Date de prise de vue : 2013
Échelle : 1:50
© Région Rhône-Alpes, Inventaire général du patrimoine culturel ; © Pierre Chomette, architecte DPLG
reproduction soumise à autorisation du titulaire des droits d'exploitation