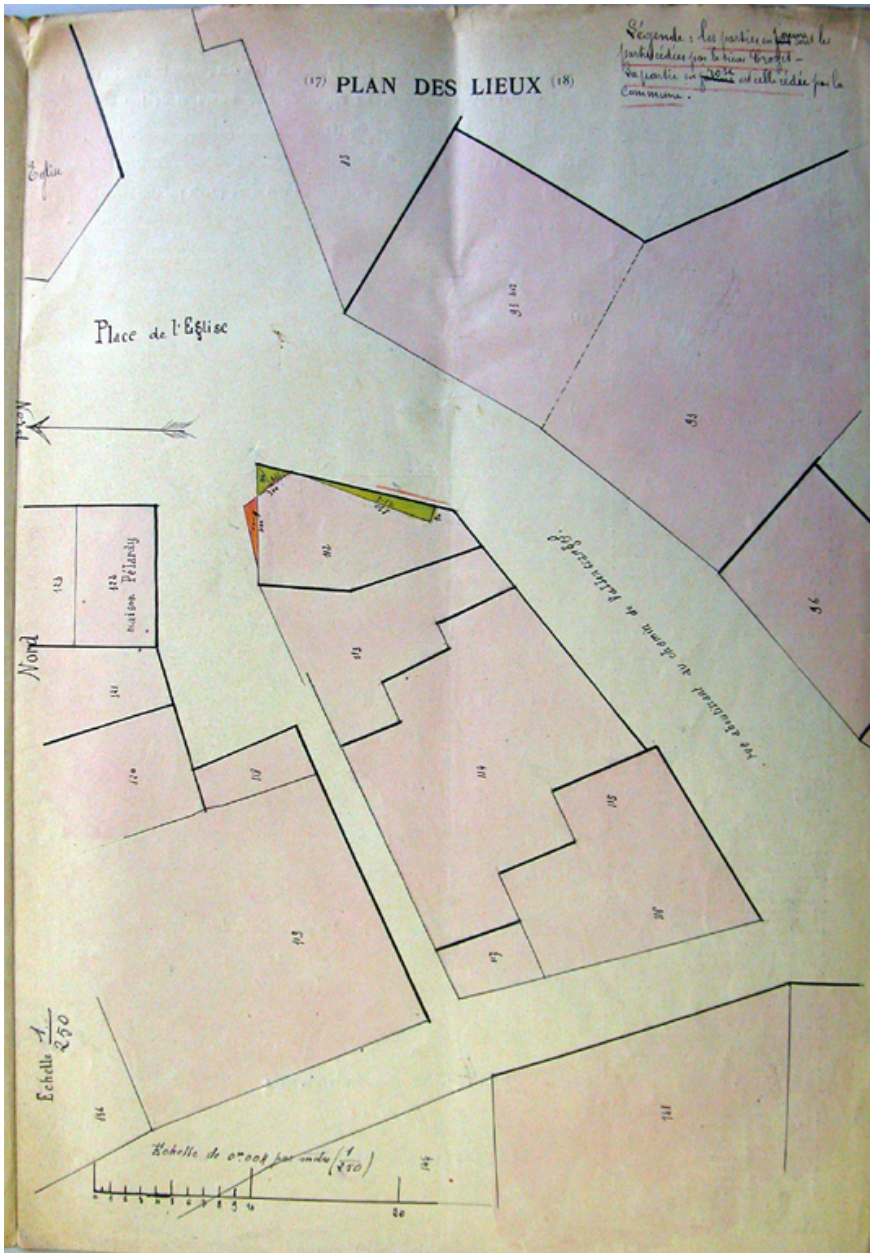

Procès-verbal d´estimation et plan de l´immeuble dont l´échange est projeté par la commune... du 15 janvier 1901.

Référence du document reproduit :

- **Procès-verbal d´estimation et plan de l´immeuble dont l´échange est projeté par la commune...[dit**
  Procès-verbal d´estimation et plan de l´immeuble dont l´échange est projeté par la commune...[dit maison Pélardy]. / Pierre Chomette (instituteur). 1 dess. : encre et lavis sur papier. Échelle 1:250. 30,1x21,5 cm. 15 janvier 1901. Document joint à une délibération du conseil municipal du 17 janvier 1901 (AD Loire. Série O 1033. Lézigneux). Correspond à la parcelle 1984 E 4.

IVR82_20124200314NUCA
Auteur de l'illustration : Caroline Guibaud
© Région Rhône-Alpes, Inventaire général du patrimoine culturel ; © Archives départementales de la Loire
reproduction soumise à autorisation du titulaire des droits d'exploitation