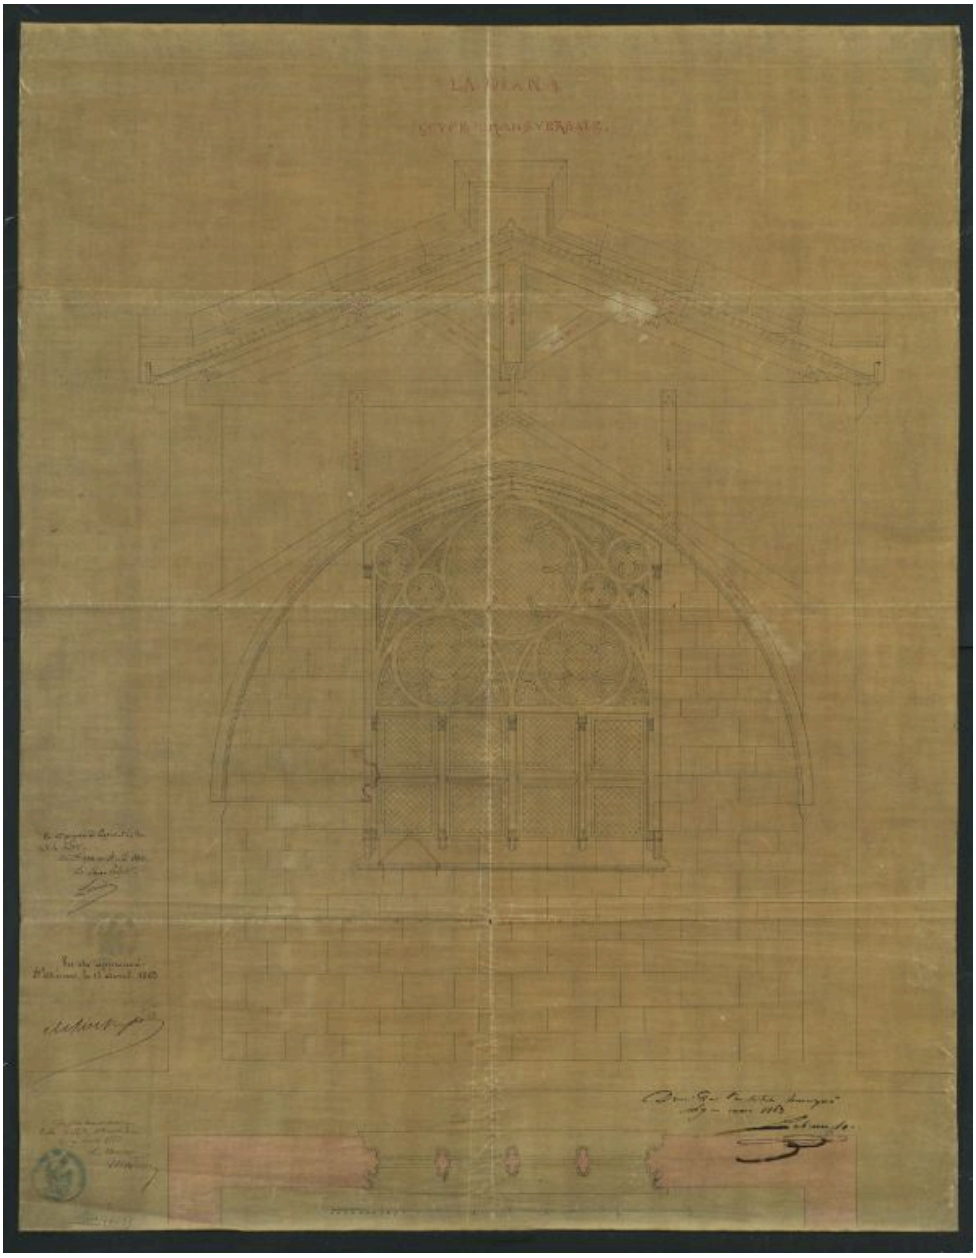

Coupe transversale, projet dressé par Henry Lebrun, mars 1863 (A. Diana, C Géo 90-2). coupe, 1863 B Diana Montbrison. C Géo 90-2

Référence du document reproduit :

- **La Diana. Coupe transversale. Henry Lebrun, architecte, Lyon, mars 1863, papier calque toilé, encre**
  La Diana. Coupe transversale. Henry Lebrun, architecte, Lyon, mars 1863, papier calque toilé, encre noire et rouge, lavis rose. Ech. 1/500 ; 65,4 x 84,5 cm. Annotations sur le plan à l'encre rouge : bois neuf Signé en bas à droite : Dressé par l'architecte soussigné, Lyon, mars 1863. Lebrun H. En marge à gauche de haut en bas : Vu et proposé à l'approbation de Mr le Préfet. Montbrison le 10 avril 1863.

Le sous-préfet : Larribe (tampon de la préfecture) Vu et approuvé. St Etienne le 13 avril 1863. Pour le préfet, le secrétaire général (signature illisible) Vu par nous maire de la ville de Montbrison, le 9 avril 1863. Le maire : Majoux (tampon de la mairie de Montbrison). (A. Diana : cote C Géo 90-2)

IVR82_20134202623NUCA
Auteur de l'illustration : Thierry_ Leroy
Auteur du document reproduit : Henry Lebrun
Échelle : 1/500e
© Région Rhône-Alpes, Inventaire général du patrimoine culturel ; © Bibliothèque de la Diana, Montbrison
reproduction soumise à autorisation du titulaire des droits d'exploitation